



AXONOMETRIA

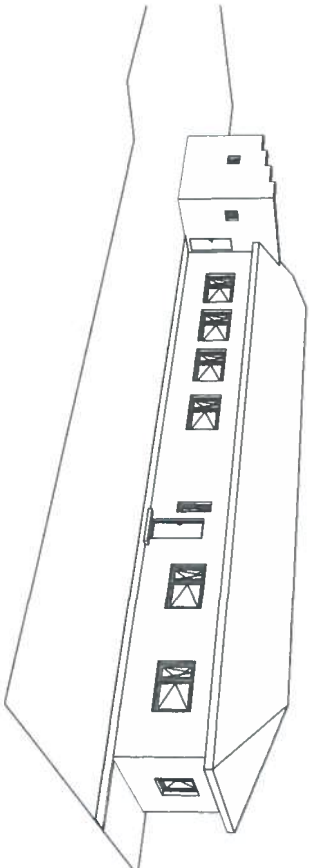


LEGENDA ZNAČENIA:

- A PLECHOVÁ STREŠNÁ KRYTINA
- B ŠTUKOVÁ FASÁDNA OMIETKA
- C KAMENNÝ OBKLAD
- D ODKVAPOVÝ SYSTÉM
- E PLASTOVÉ OKNÁ
- F PLASTOVÉ DVERE

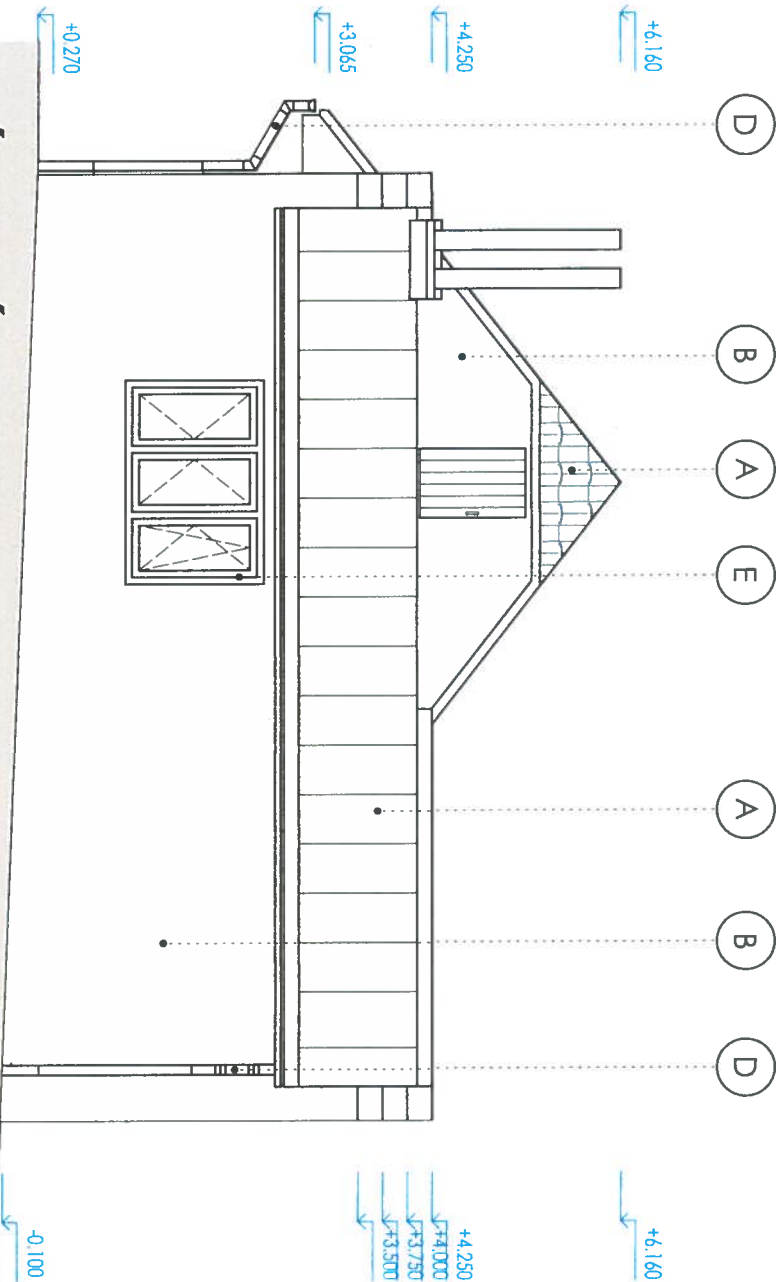

ZÁPADNÝ POHĽAD

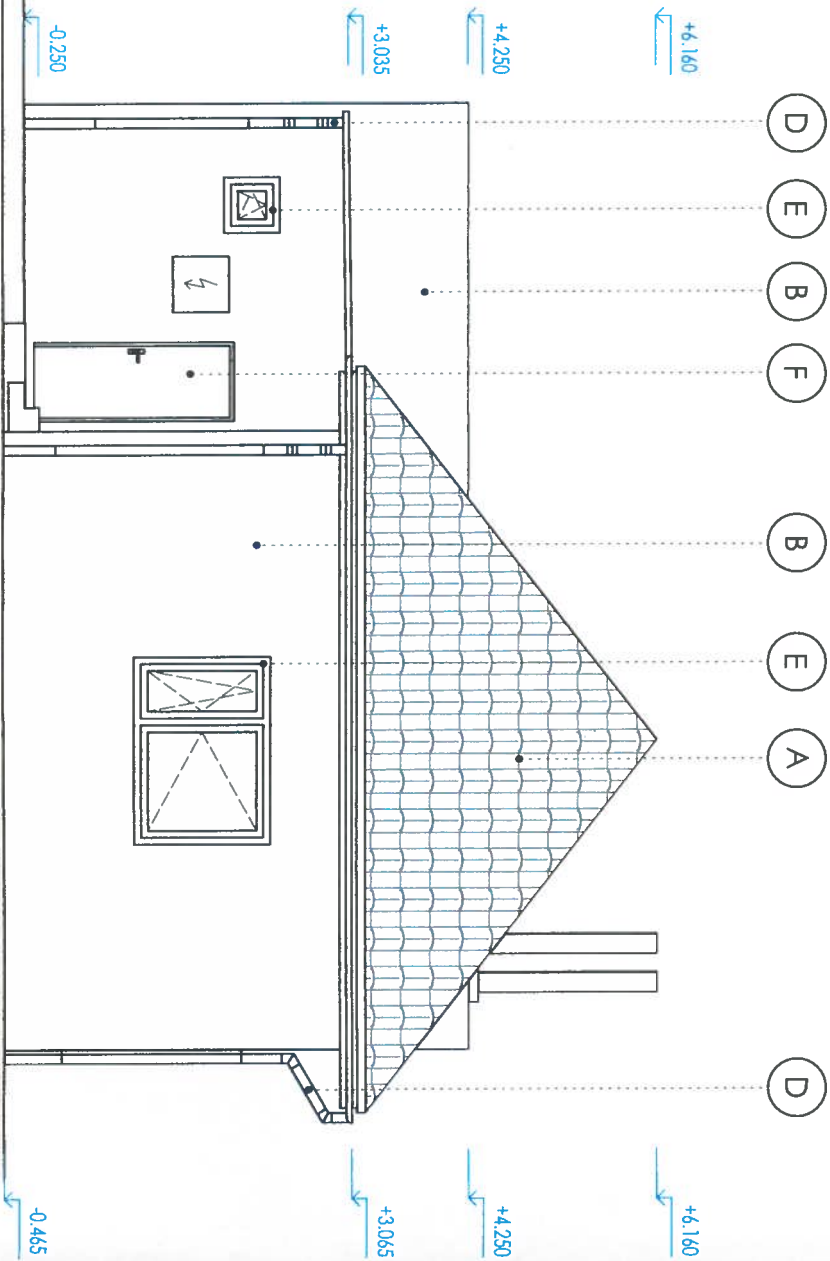

VÝCHODNÝ POHĽAD

Název stavby: Rozšírenie materskej školy - Jakubovany

Časť: SO 01 - MATERSKÁ ŠKOLA

Názov výkresu: POHĽADY - VÝCHODNÝ, ZÁPADNÝ - JEŠTV. STAV

ZODP. PROJEKTANT: aut. Ing. Peter JURICA

AUTOR PROJEKTU: Ing. arch. Ivana KLEMBÁROVÁ

VYPRACOVAL: Ing. Radek ZÁKUPNÝ

INVESTOR: obec Jakubovany, Jakubovany 24, 08301

MIESTO STAVBY: Jakubovany

KATASTRÁLNE ÚJEMIE: Jakubovany

PARC. ČÍSLO: 247

STUPEŇ: PROJEKT PRE STAVEBNÉ

POVOLENIE A REALIZÁCIU STAVBY

aut. Ing. Peter Jurica

Tehelná 12, 083 01 Sabinov,

email: jurica.peter1@gmail.com

mob: 0915 902 124

DÁTUM: 05/2017

FORMÁT: A3

MIERKA: 1:75

ČÍSLO VÝKRESU: D-03

PÁRE:

123456

ZMENA:

