
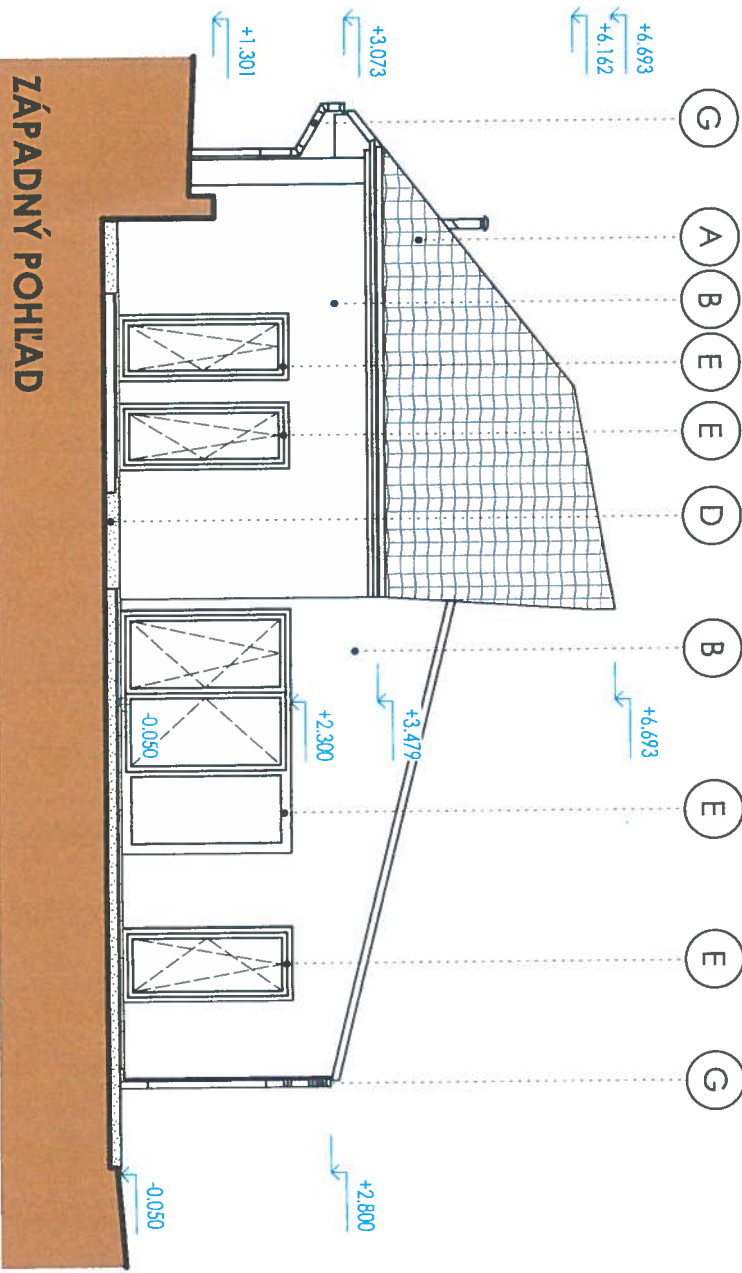
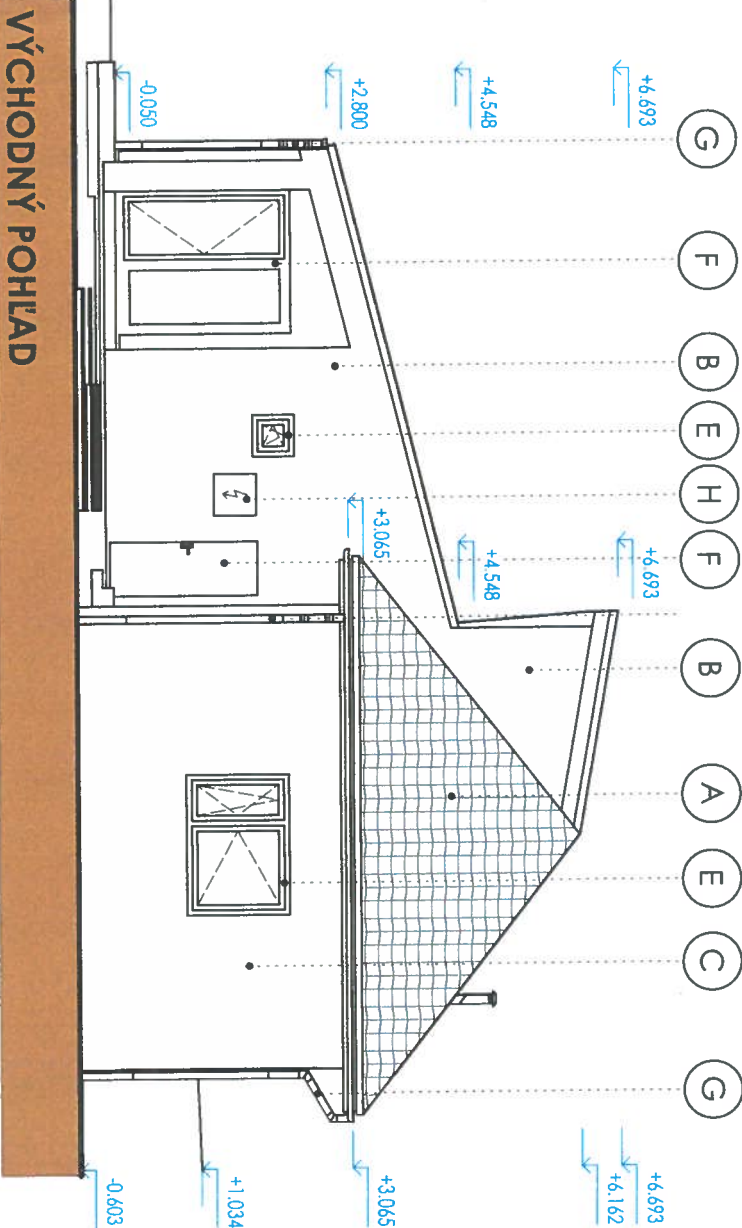


AXONOMETRIA

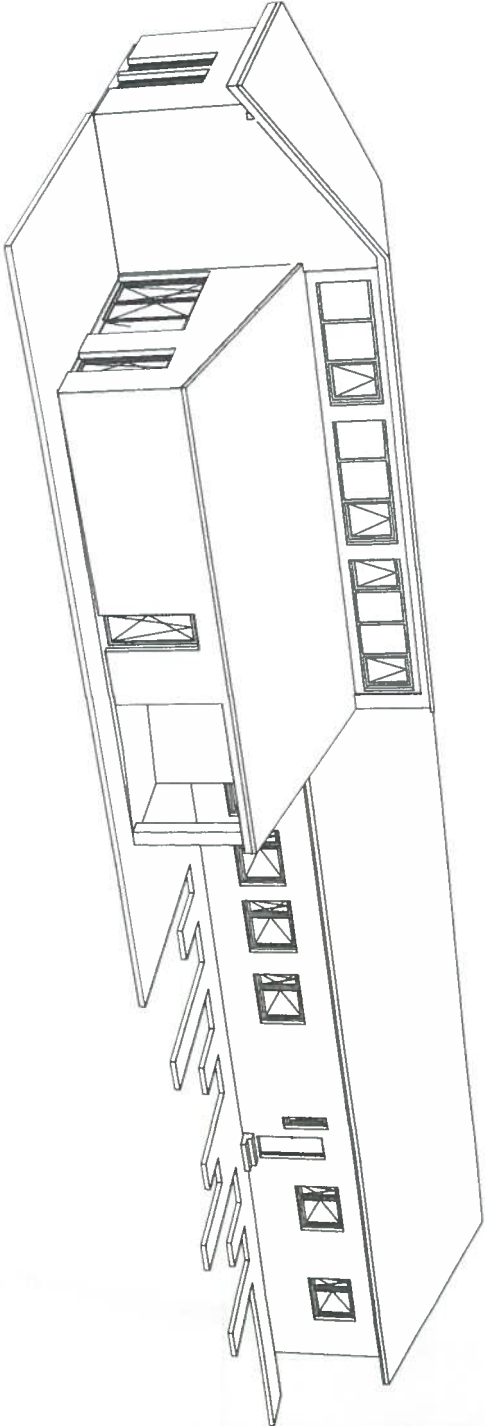

LEGENDA:

- A PLECHOVÁ STREŠNÁ KRYTINA - HNEDEJ FARBY
- B SILIKÓNOVÁ OMIEKA - ŠEDÁ
- C ŠTUKOVÁ OMIEKA - ŠEDÁ
- D SOKEL - MARMOLIT - HNEDÝ
- E PLASTOVÉ OKNÁ - BIELEJ FARBY
- F PLASTOVÉ DVERE - BIELEJ FARBY
- G ODKVAPOVÉ ŽLABY
- H ELEKTRICKÁ ISTIACA SKRYNKA

niveleja +0.000 = úroveň podlažny 1.NP = 401,773 m.n.m.

ZODP. PROJEKTANT:	aut. Ing. Peter JURICA	
AUTOR PROJEKTU:	Ing. arch. Ivana KLEMENČÁKOVÁ	
VYPRACOVAL:	Ing. Petrík ZÁČUTNÝ	
INVESTOR:	obec Jakubovany, Jakubovany 24, 08301	
MESTO STAVBY:	Jakubovany	
KATASTRÁLNE ÚZEMIE:	Jakubovany	PARC. Číslo: 247
NÁZOV STAVBY:	Rozšírenie materskej školy - Jakubovany	
OBJEKT:	SO 01 - MATERSKÁ ŠKOLA	
ČASŤ:	ARCHITEKTONICKO-STAVEBNÉ RIŠENIE	
NÁZOV VÝKRESU:	POHľADY: V, Z - NAVRHOVANÝ STAV	
aut. Ing. Peter Jurica Tehelná 12, 083 01 Sobinov, email: jurica.peter@gmail.com mob: 0915 902 124		STUPEŇ: PROJEKT PRE STAVEBNÉ POVOLENIE A REALIZACIU STAVBY
DÁTUM:	05/2017	PARC:
FORMÁT:	A3	1 2 3
MIERKA:	1:100	4 5 6
Číslo výkresu:	D-14	