NAVRHOVANÁ STAVBA - **PAVILÓN B**

{ Navrhované rozšírenie materskej školy o pavilón B s pričlenenými skladovými priestormi k jestvujúcej kuchyni }

JESTVUJÚCA STAVBA - **PAVILÓN A**

{ Navrhované zastrešenie strechy nad jestvujúcou kuchyňou + zateplenie celého objektu }

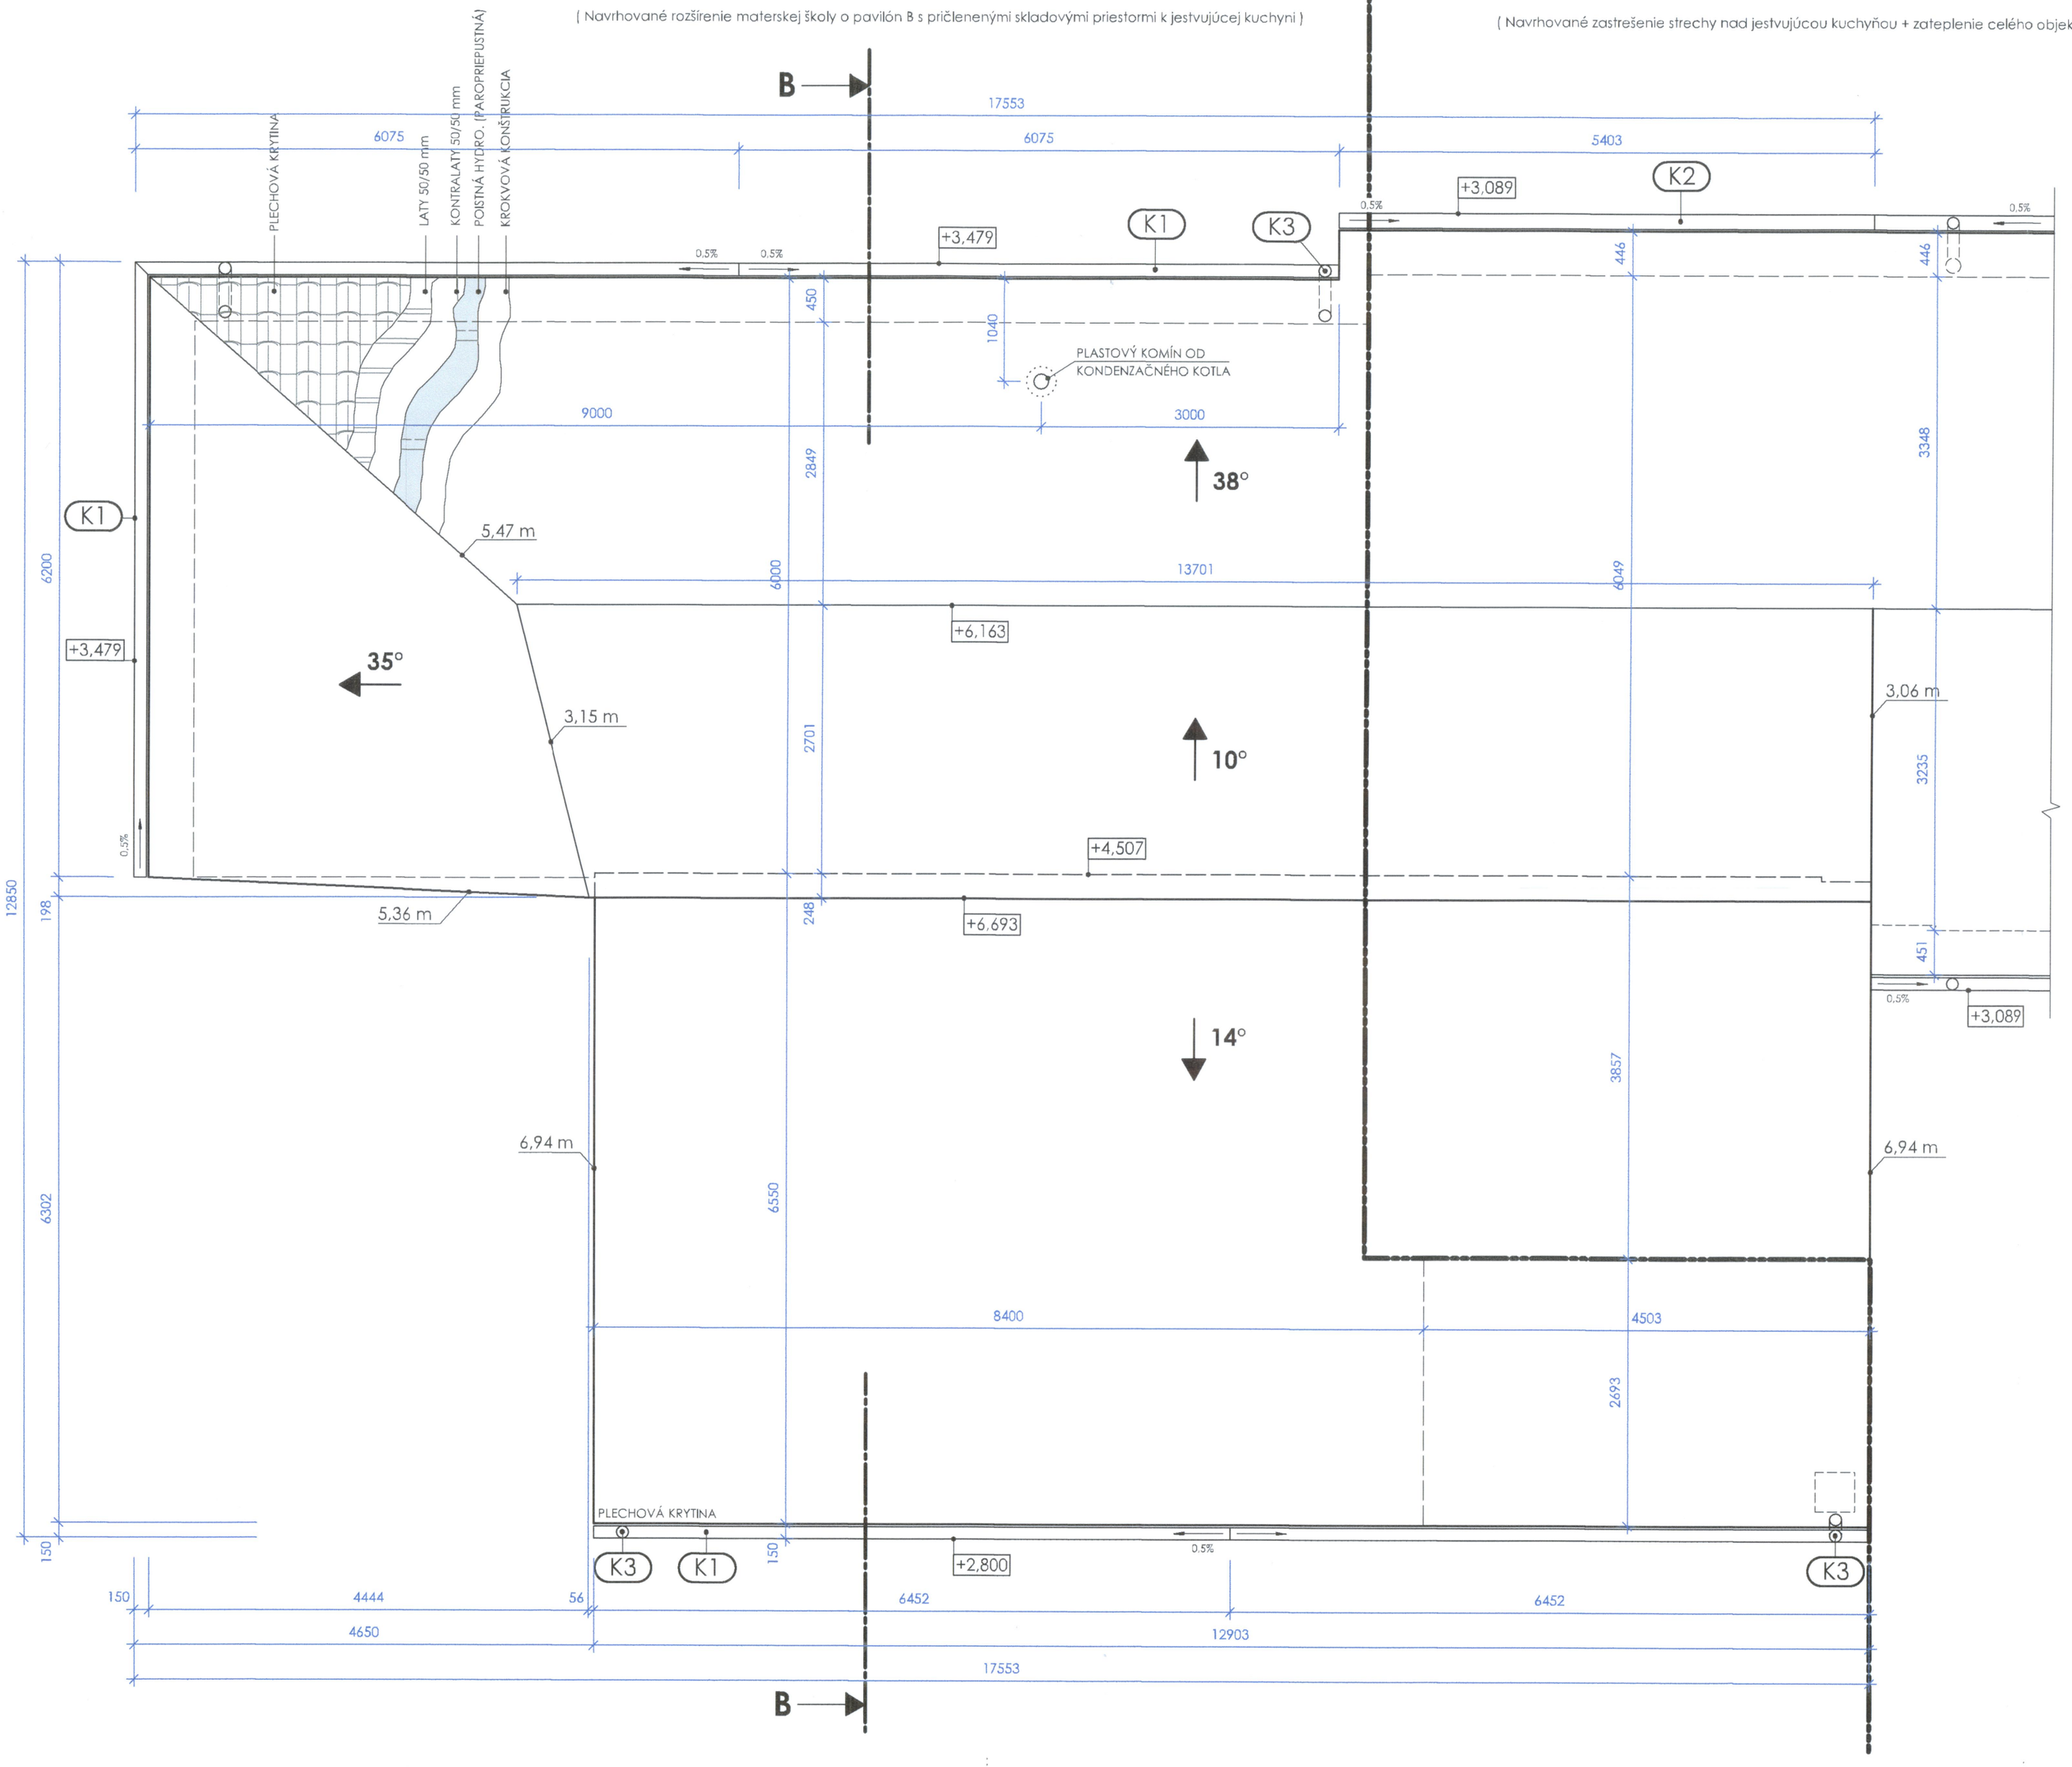

POZNÁMKA

* STREŠNÉ SNEHOVÉ ZÁBRANY ROZMIESTNIŤ PODĽA MONTÁŽNYCH PREDPISOV DANEJ STREŠNEJ KRYTINY
* LEŽATÉ DAŽĎOVÉ ZVODY SÚ O PRIEMERE 125 mm s 0,5% SPÁDOM
* ZVISLÉ DAŽĎOVÉ ZVODY SÚ O PRIEMERE 110 mm.
* DĺŽKY KLAMPIARSKÝCH VÝROBKOV JE VHODNÉ ZAMERAŤ POČAS REALIZÁCIE
* PRESTUPI CEZ STREŠNÝ PLÁŠŤ REALIZOVAŤ PODĽA POKYNOV VÝROBCU KRYTINY
* PLOCHA STREŠNEJ KRYTINY JE VEDENÁ PRESNE. NUTNÉ NAVÝŠIŤ O CCA 10 %
* PRE NAPOJENIE NOVEJ NAVRHOVANEJ STRECHY S JESTVUJÚCOU STRECHOU, JE NUTNÉ ODSTRÁNIŤ POLVALBU Z JESTVUJÚCEJ STRECHY
* VÝPIS KLIAMPIARSKÝCH PRVKOV JE SAMOSTATNÝ DOKUMENT (D-12)

AXONOMETRIA

niveleta +0,000 = úroveň podlahy 1.NP = 401,773 m.n.m.

ZODP. PROJEKTANT:	aut. Ing. Peter JURICA		
AUTOR PROJEKTU:	Ing. arch. Ivana KLEMBÁROVÁ		
VYPRACOVAL:	Ing. Patrik ZÁKUTNÝ		
INVESTOR:	obec Jakubovany, Jakubovany 24, 08301		
MIESTO STAVBY:	Jakubovany		
KATASTRÁLNE ÚZEMIE:	Jakubovany	PARC. ČÍSLO: 247	

aut. Ing. Peter Jurica
Tehelná 12, 083 01 Sabinov,
email: jurica.peter1@gmail.com
mob: 0915 902 124

STUPEŇ: **PROJEKT PRE STAVEBNÉ POVOLENIE A REALIZÁCIU STAVBY**

NÁZOV STAVBY:	**Rozšírenie materskej školy - Jakubovany**	DÁTUM:	05/2017	PARÉ:
OBJEKT:	SO 01 - MATERSKÁ ŠKOLA	FORMÁT:	6xA4	1 2 3
ČASŤ:	ARCHITEKTONICKO-STAVEBNÉ RIEŠENIE	MIERKA:	1:50	4 5 6
NÁZOV VÝKRESU:	**POHĽAD NA STRECHU - NAVRHOVANÝ STAV**	ČÍSLO VÝKRESU:	**D-11**	ZMENA: .

Ing. Peter JURICA autorizovaný stavebný inžinier 5113 * SP * 11 Komora stavebných inžinierov Slovenska