


JESTVUJÚCA STAVBA - PAVILÓN A — NAVRHOVANÁ STAVBA - PAVILÓN B

(Navrhované zastrešenie strechy nad jestvujúcou kuchyňou + zateplenie objektu)

(Navrhované rozšírenie materskej školy o pavilón B s pričlenenými skladovými priestormi k existujúcej kuchyni)

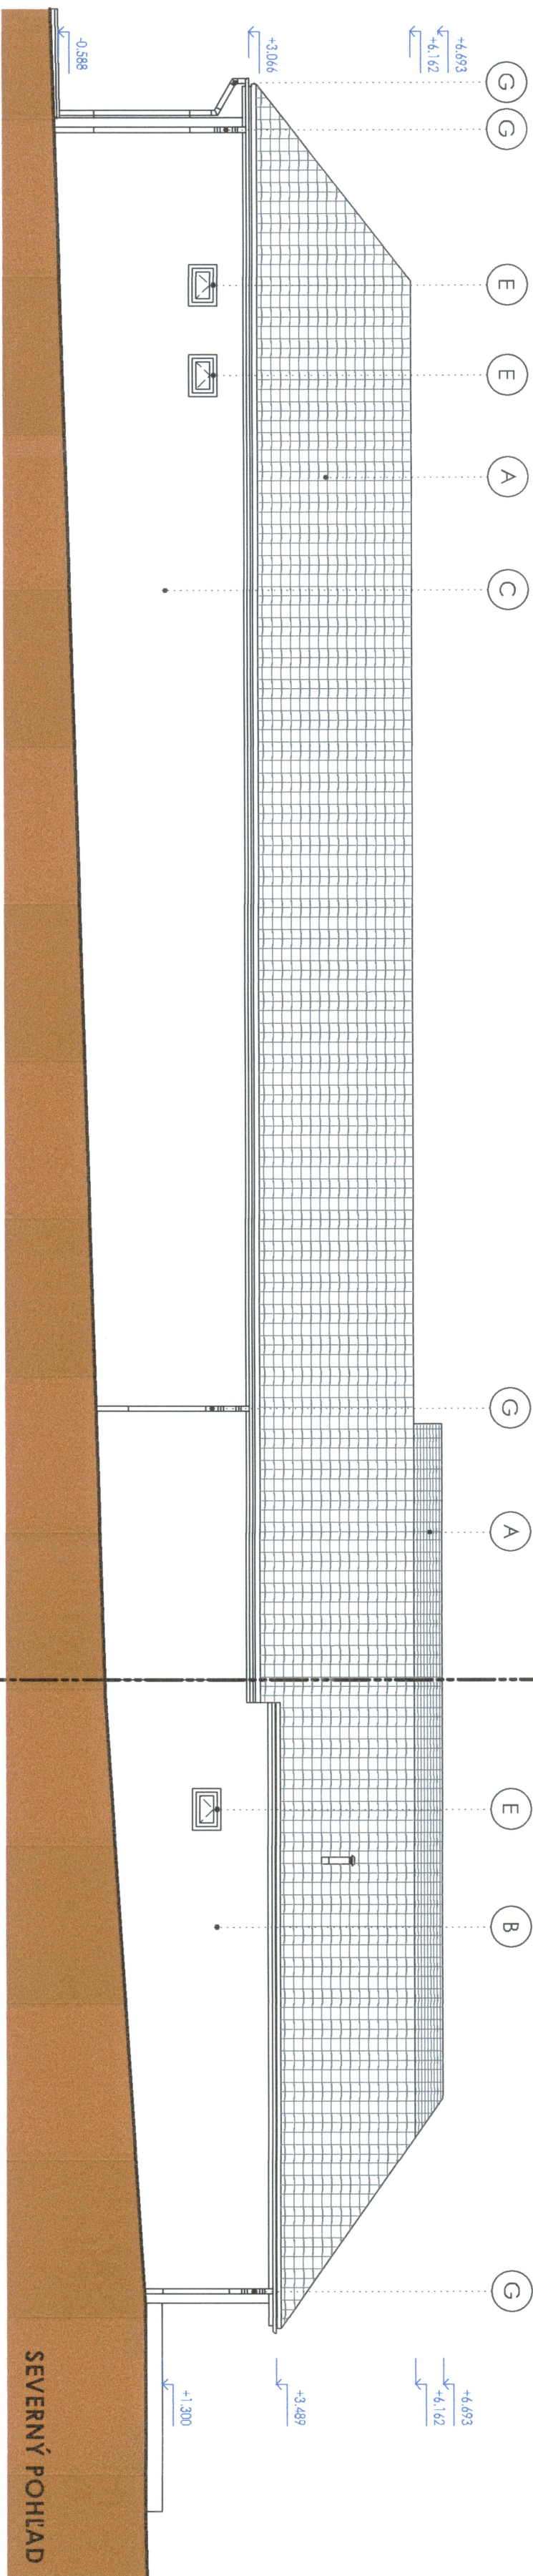


NAVHRHOVANÁ STAVBA - PAVILÓN B


NAVHRHOVANÁ STAVBA - PAVILÓN A

(Navrhované rozšírenie materskej školy o pavilón B s pričlenenými skladovými priestormi k existujúcej kuchyni ,

(Navrhované zastrešenie strechy nad jaskyňou + zateplenie celého objektu)

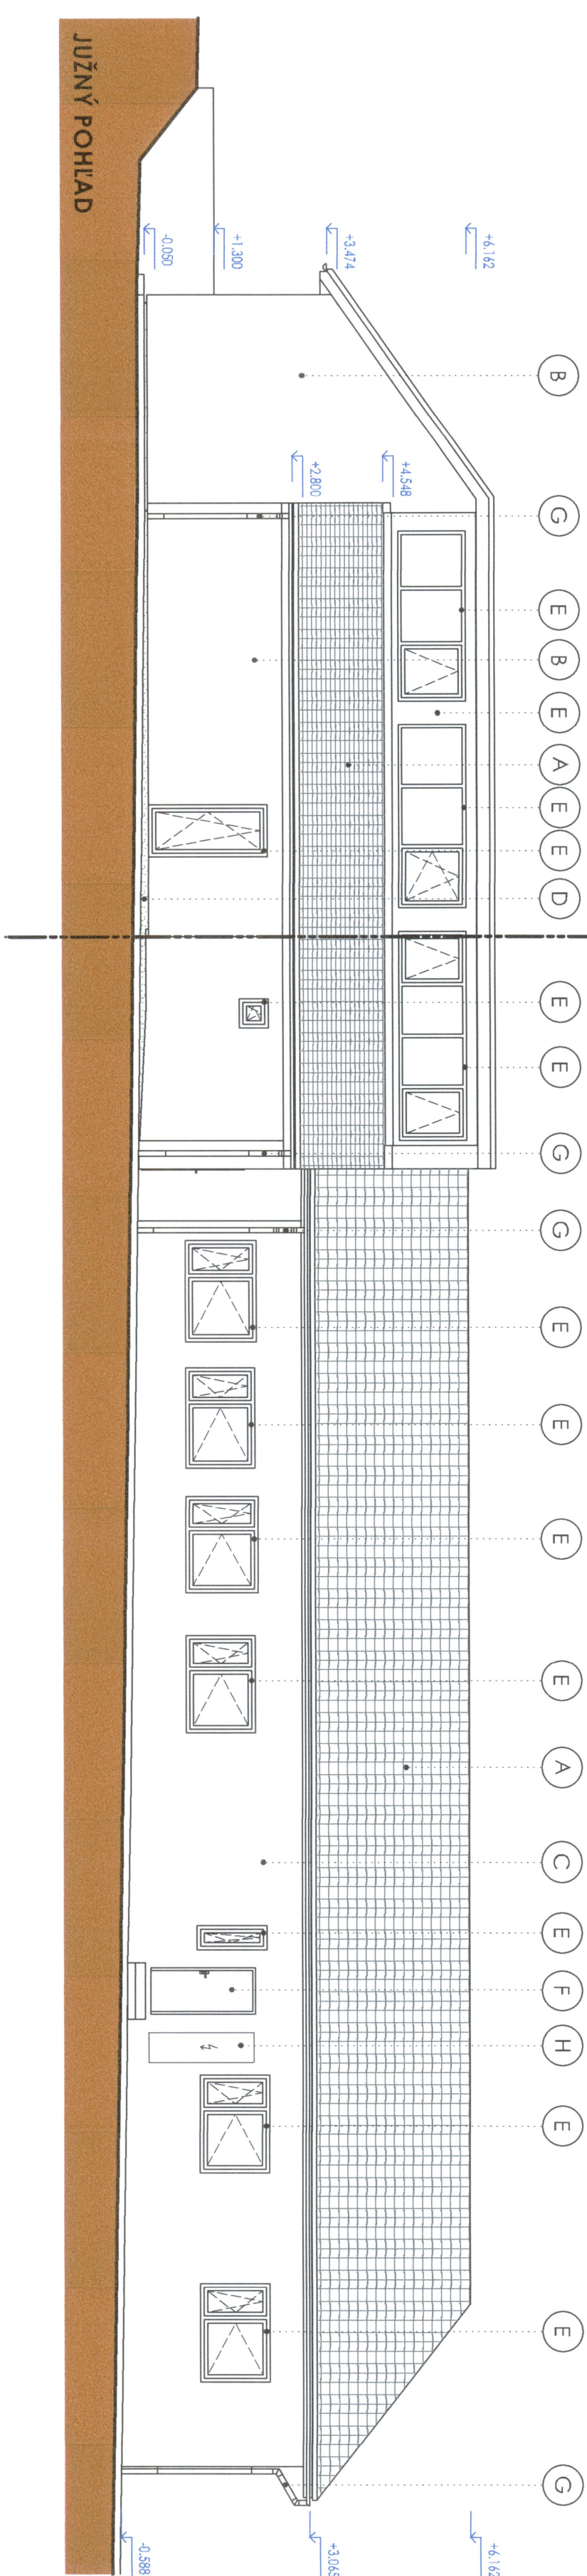

AXONOMETRIA

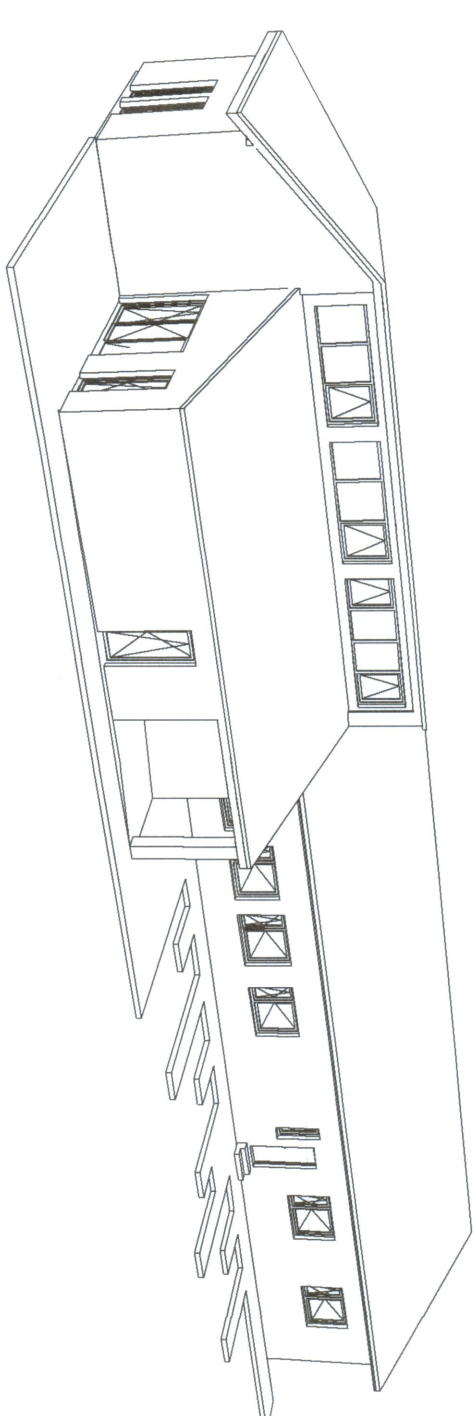

LEGENDA:

- | | | | |
|-----|---|-----|-------------------------------|
| (A) | PLECHOVÁ STREŠNÁ KRITINA - HNEDEJ FARBY | (E) | PLASTOVÉ OKNÁ - BIELEJ FARBY |
| (B) | SILIKÓNOVÁ OMIETKA - ŠEDÁ | (F) | PLASTOVÉ DVERE - BIELEJ FARBY |
| (C) | ŠTUKOVÁ OMIETKA - ŠEDÁ | (G) | ODKVAPOVÉ ŽLABY |
| (D) | SOKEJ - MARMOLIT - HNEDEJ | (H) | ELEKTRICKÁ ISTIACA SKRÝNKA |

[illegible]