


ÚZEMNÝ PLÁN OBCE JAKUBOVANY zmeny a doplnky č.2

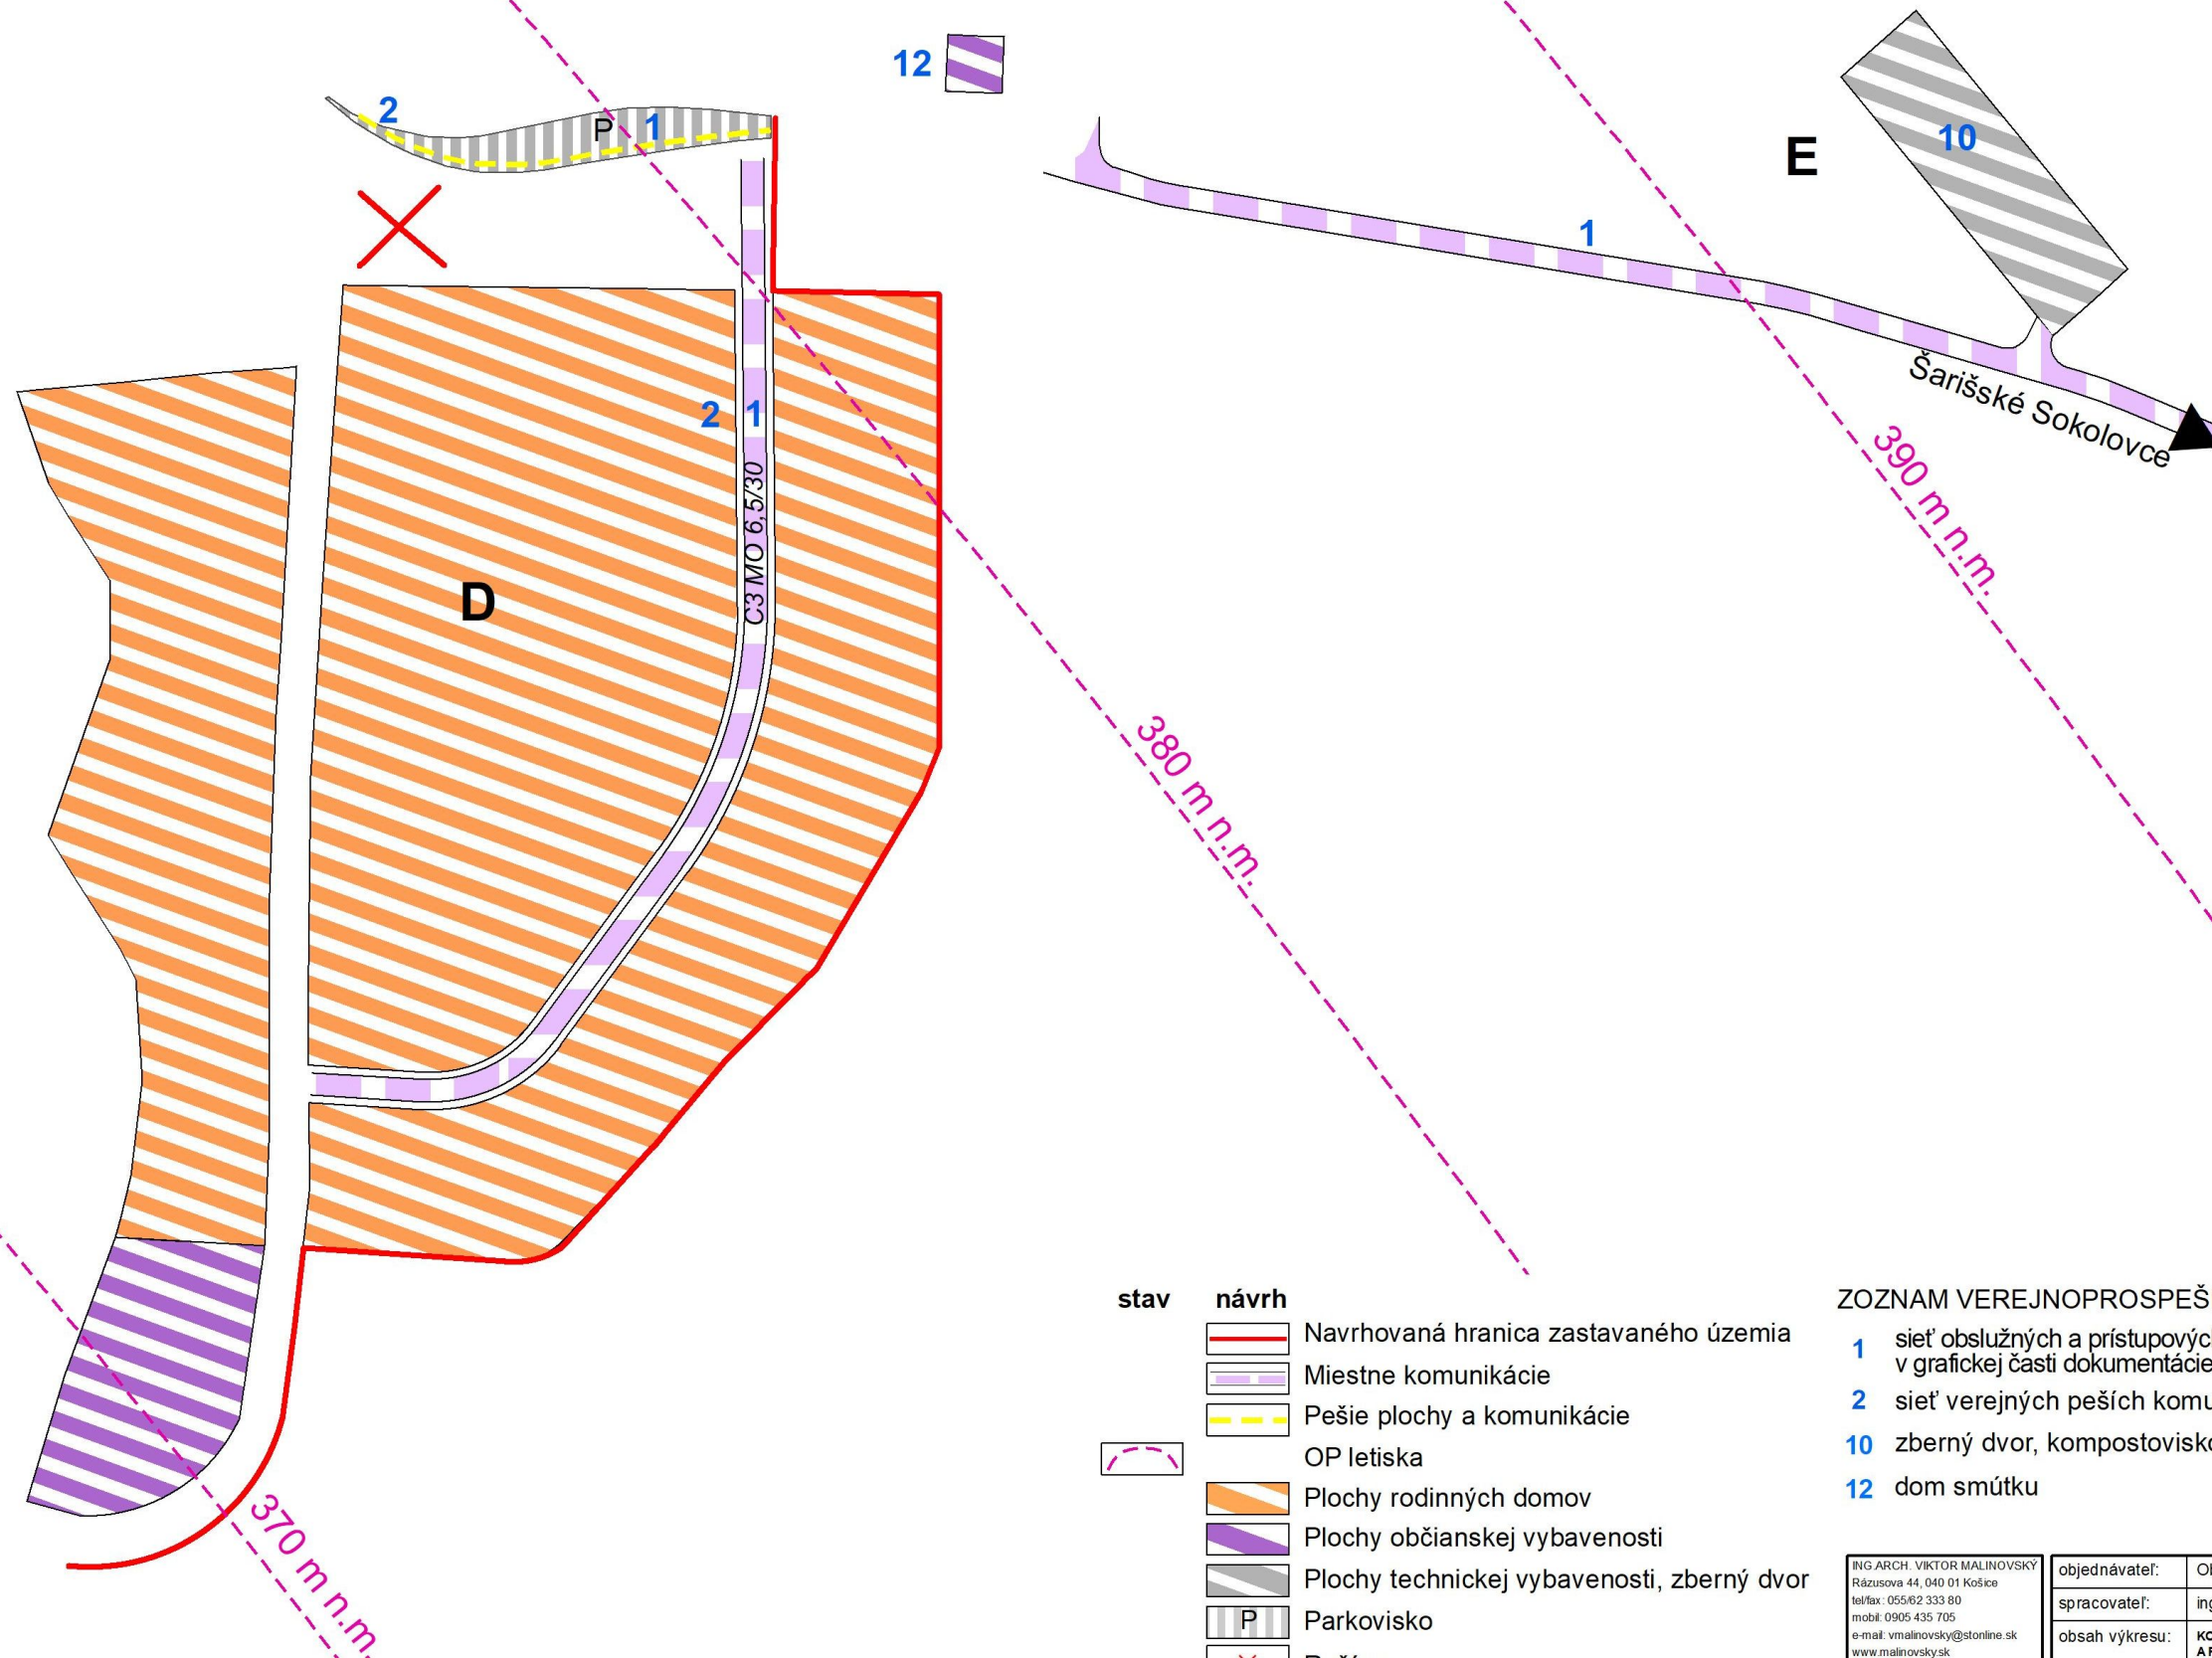

stav	návrh	
		Navrhovaná hranica zastavaného územia
		Miestne komunikácie
		Pešie plochy a komunikácie
		OP letiska
		Plochy rodinných domov
		Plochy občianskej vybavenosti
		Plochy technickej vybavenosti, zberný dvor
		Parkovisko
		Ruší sa
		Označenie lokality ZaD č.2

ZOZNAM VEREJNOPROSPEŠNÝCH STAVIEB

- 1 sieť obslužných a prístupových komunikácií vyznačených v grafickej časti dokumentácie, zariadenia statickej dopravy
- 2 sieť verejných peších komunikácií
- 10 zberný dvor, kompostovisko
- 12 dom smútku

ING-ARCH. VIKTOR MALINOVSKÝ Rázusova 44, 040 01 Košice tel/fax: 055/62 333 80 mobil: 0905 435 705 e-mail: v.malinovsky@stonline.sk www.malinovsky.sk	objednávatel': Obec JAKUBOVANY spracovateľ': ing.arch. Viktor Malinovský a kol. obsah výkresu: KOMPLEXNÝ VÝKRES PRIESTOROVÉHO USPORIADANIA A FUNKČNÉHO VYUŽITIA ZASTAVANÉHO ÚZEMIA, VEREJNÉ DOPRAVNÉ VYBAVENIE	názov akcie: ÚZEMNÝ PLÁN OBCE JAKUBOVANY ZMENY A DOPLNKY č.2 mierka 1:2 000 dátum: jún 2018 formát: A4
 3b		