



ÚZEMNÝ PLÁN OBCE
JAKUBOVANY
zmeny a doplnky č.2

stav	návrh	
		Navrhovaná hranica zastavaného územia
		Miestne komunikácie
		Pešie plochy a komunikácie
		OP letiska
		Plochy rodinných domov
		Ruší sa
		Označenie lokality ZaD č.2

ZOZNAM VEREJNOPROSPEŠNÝCH STAVIEB

- 1 sieť obslužných a prístupových komunikácií vyznačených v grafickej časti dokumentácie, zariadenia statickej dopravy

Vodorovná rovina 360 m n.m.

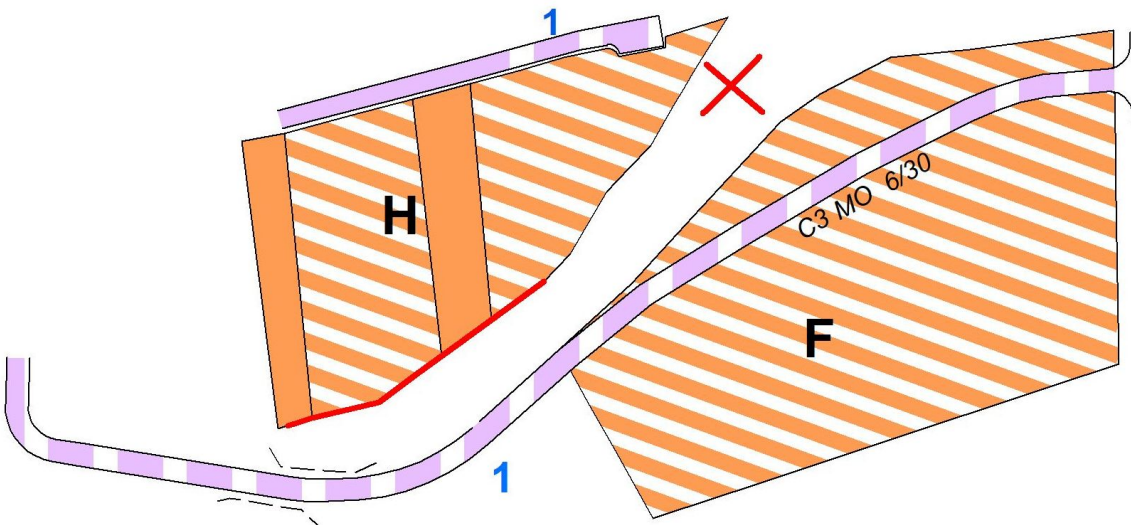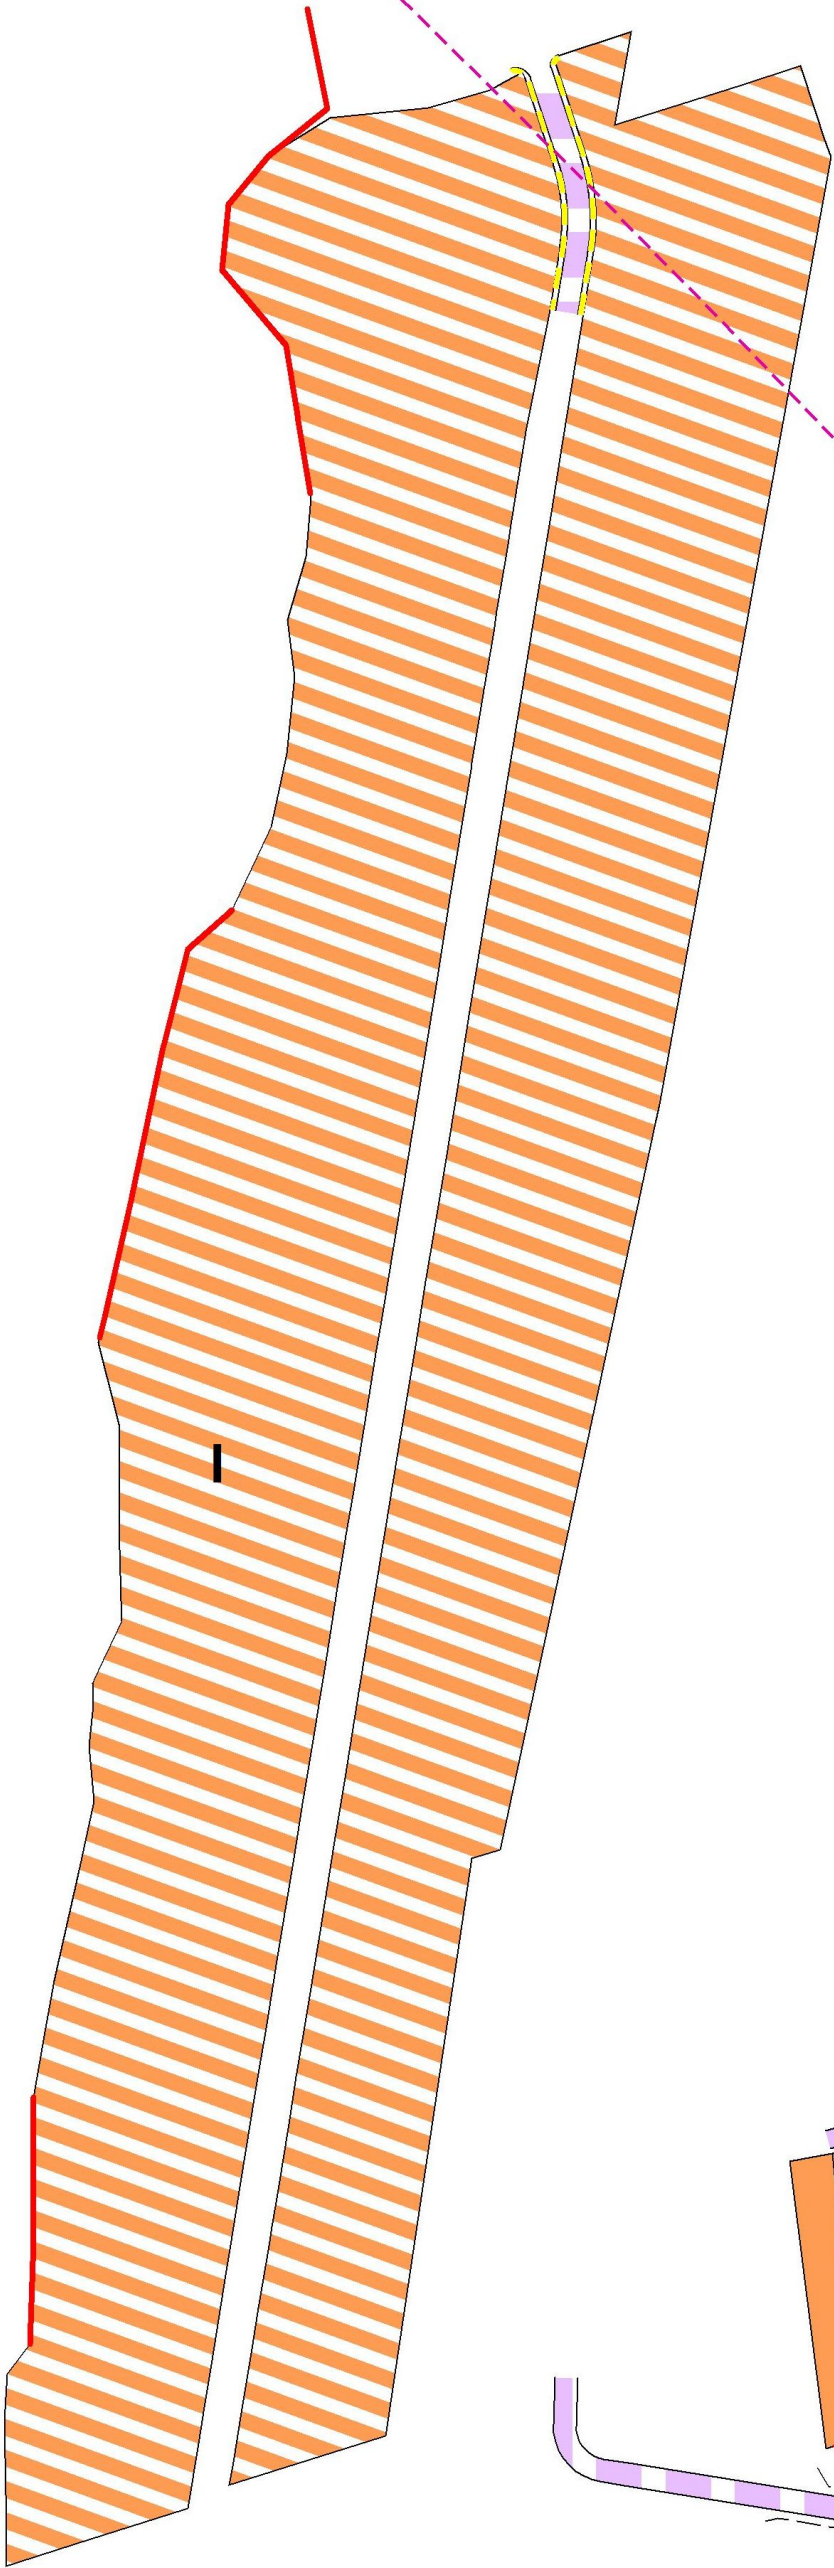

ING ARCH. VIKTOR MALINOVSKÝ
Rázusova 44, 040 01 Košice
tel/fax: 055/62 333 80
mobil: 0905 435 705
e-mail: vmalinovsky@stonline.sk
www.malinovskysk



č. výkresu
3c

objednávateľ:	Obec JAKUBOVANY
spracovateľ:	ing. arch. Viktor Malinovský a kol.
obsah výkresu:	KOMPLEXNÝ VÝKRES PRIESTOROVÉHO USPORIADANIA A FUNKČNÉHO VYUŽITIA ZASTAVANÉHO ÚZEMIA, VEREJNÉ DOPRAVNÉ VYBAVENIE
názov akcie:	ÚZEMNÝ PLÁN OBCE JAKUBOVANY ZMENY A DOPLNKY č.2
mierka 1:2 000	dátum: jún 2018
	formát: A4