


ÚZEMNÝ PLÁN OBCE
JAKUBOVANY
zmeny a doplnky č.2

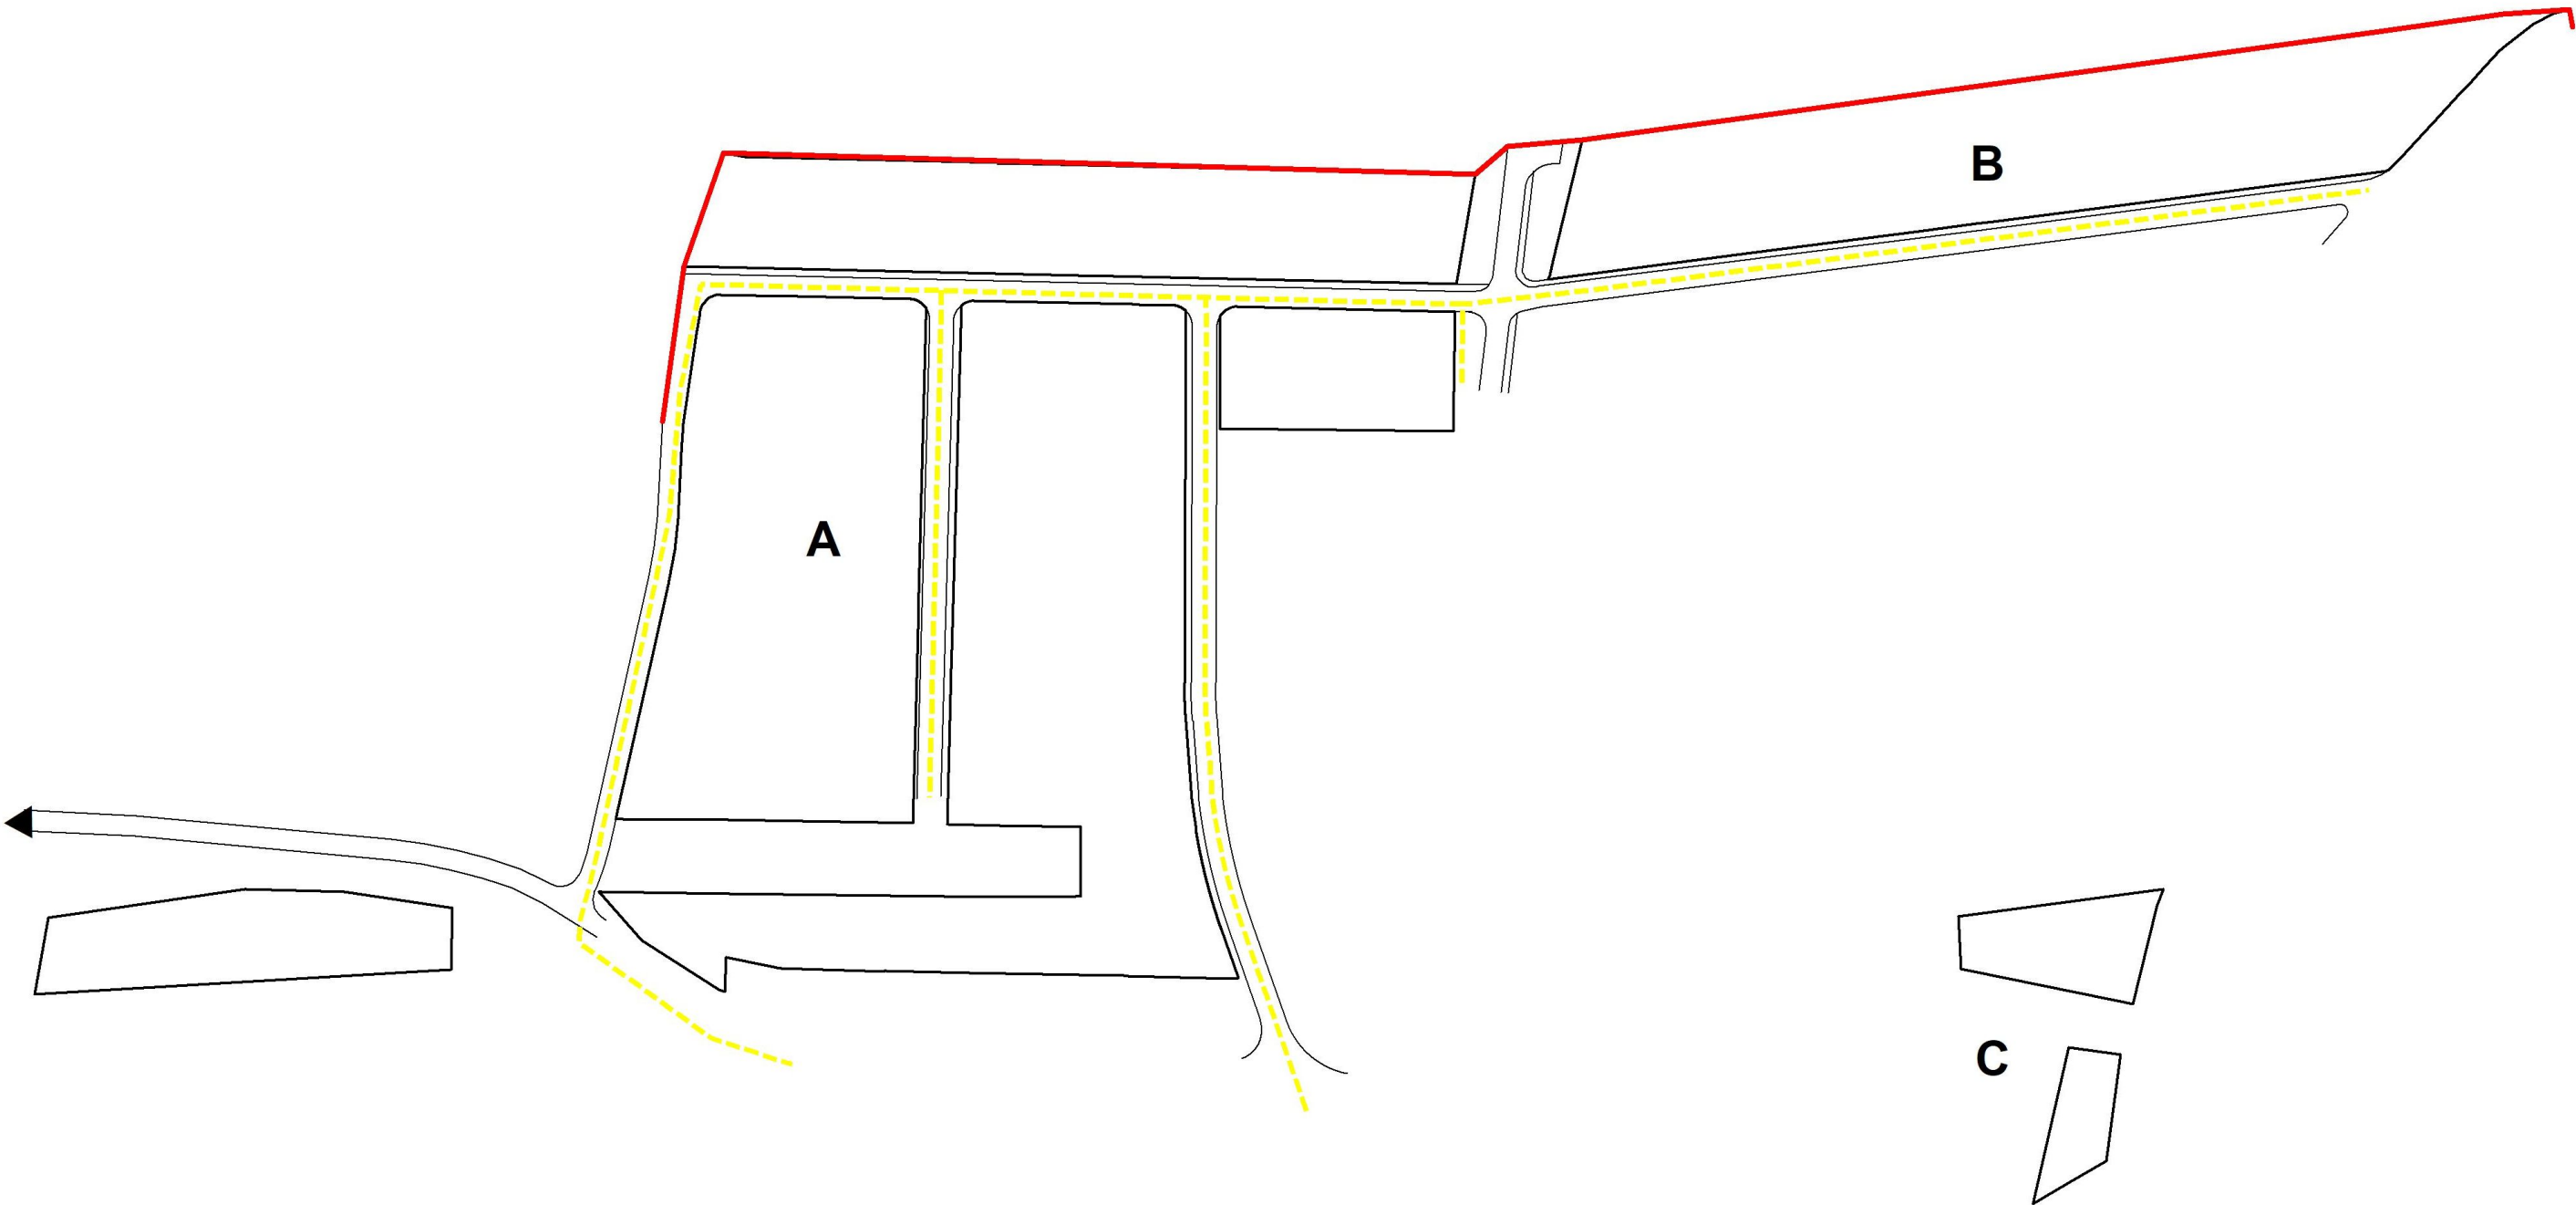

- návrh**
-  navrhovaná hranica zastavaného územia
 -  STL rozvod plynu
 -  označenie lokality ZaD č.2

ING ARCH. VIKTOR MALINOVSKÝ Rázusova 44, 040 01 Košice tel/fax: 055/62 333 80 mobil: 0905 435 705 e-mail: vmalinovskyy@stonline.sk www.malinovskyy.sk		objednávateľ:	Obec JAKUBOVANY	
		spracovateľ:	ing.arch. Viktor Malinovský a kol.	
		obsah výkresu:	VÝKRES RIEŠENIA VEREJNÉHO TECHNICKÉHO VYBAVENIA OBCE ENERGETIKA, TELEKOMUNIKÁCIE	
		názov akcie:	ÚZEMNÝ PLÁN OBCE JAKUBOVANY ZMENY A DOPLNKY č.2	
		mierka 1:2 000	dátum: jún 2018	formát: 2xA4



4a