


ÚZEMNÝ PLÁN OBCE
JAKUBOVANY
zmeny a doplnky č.2

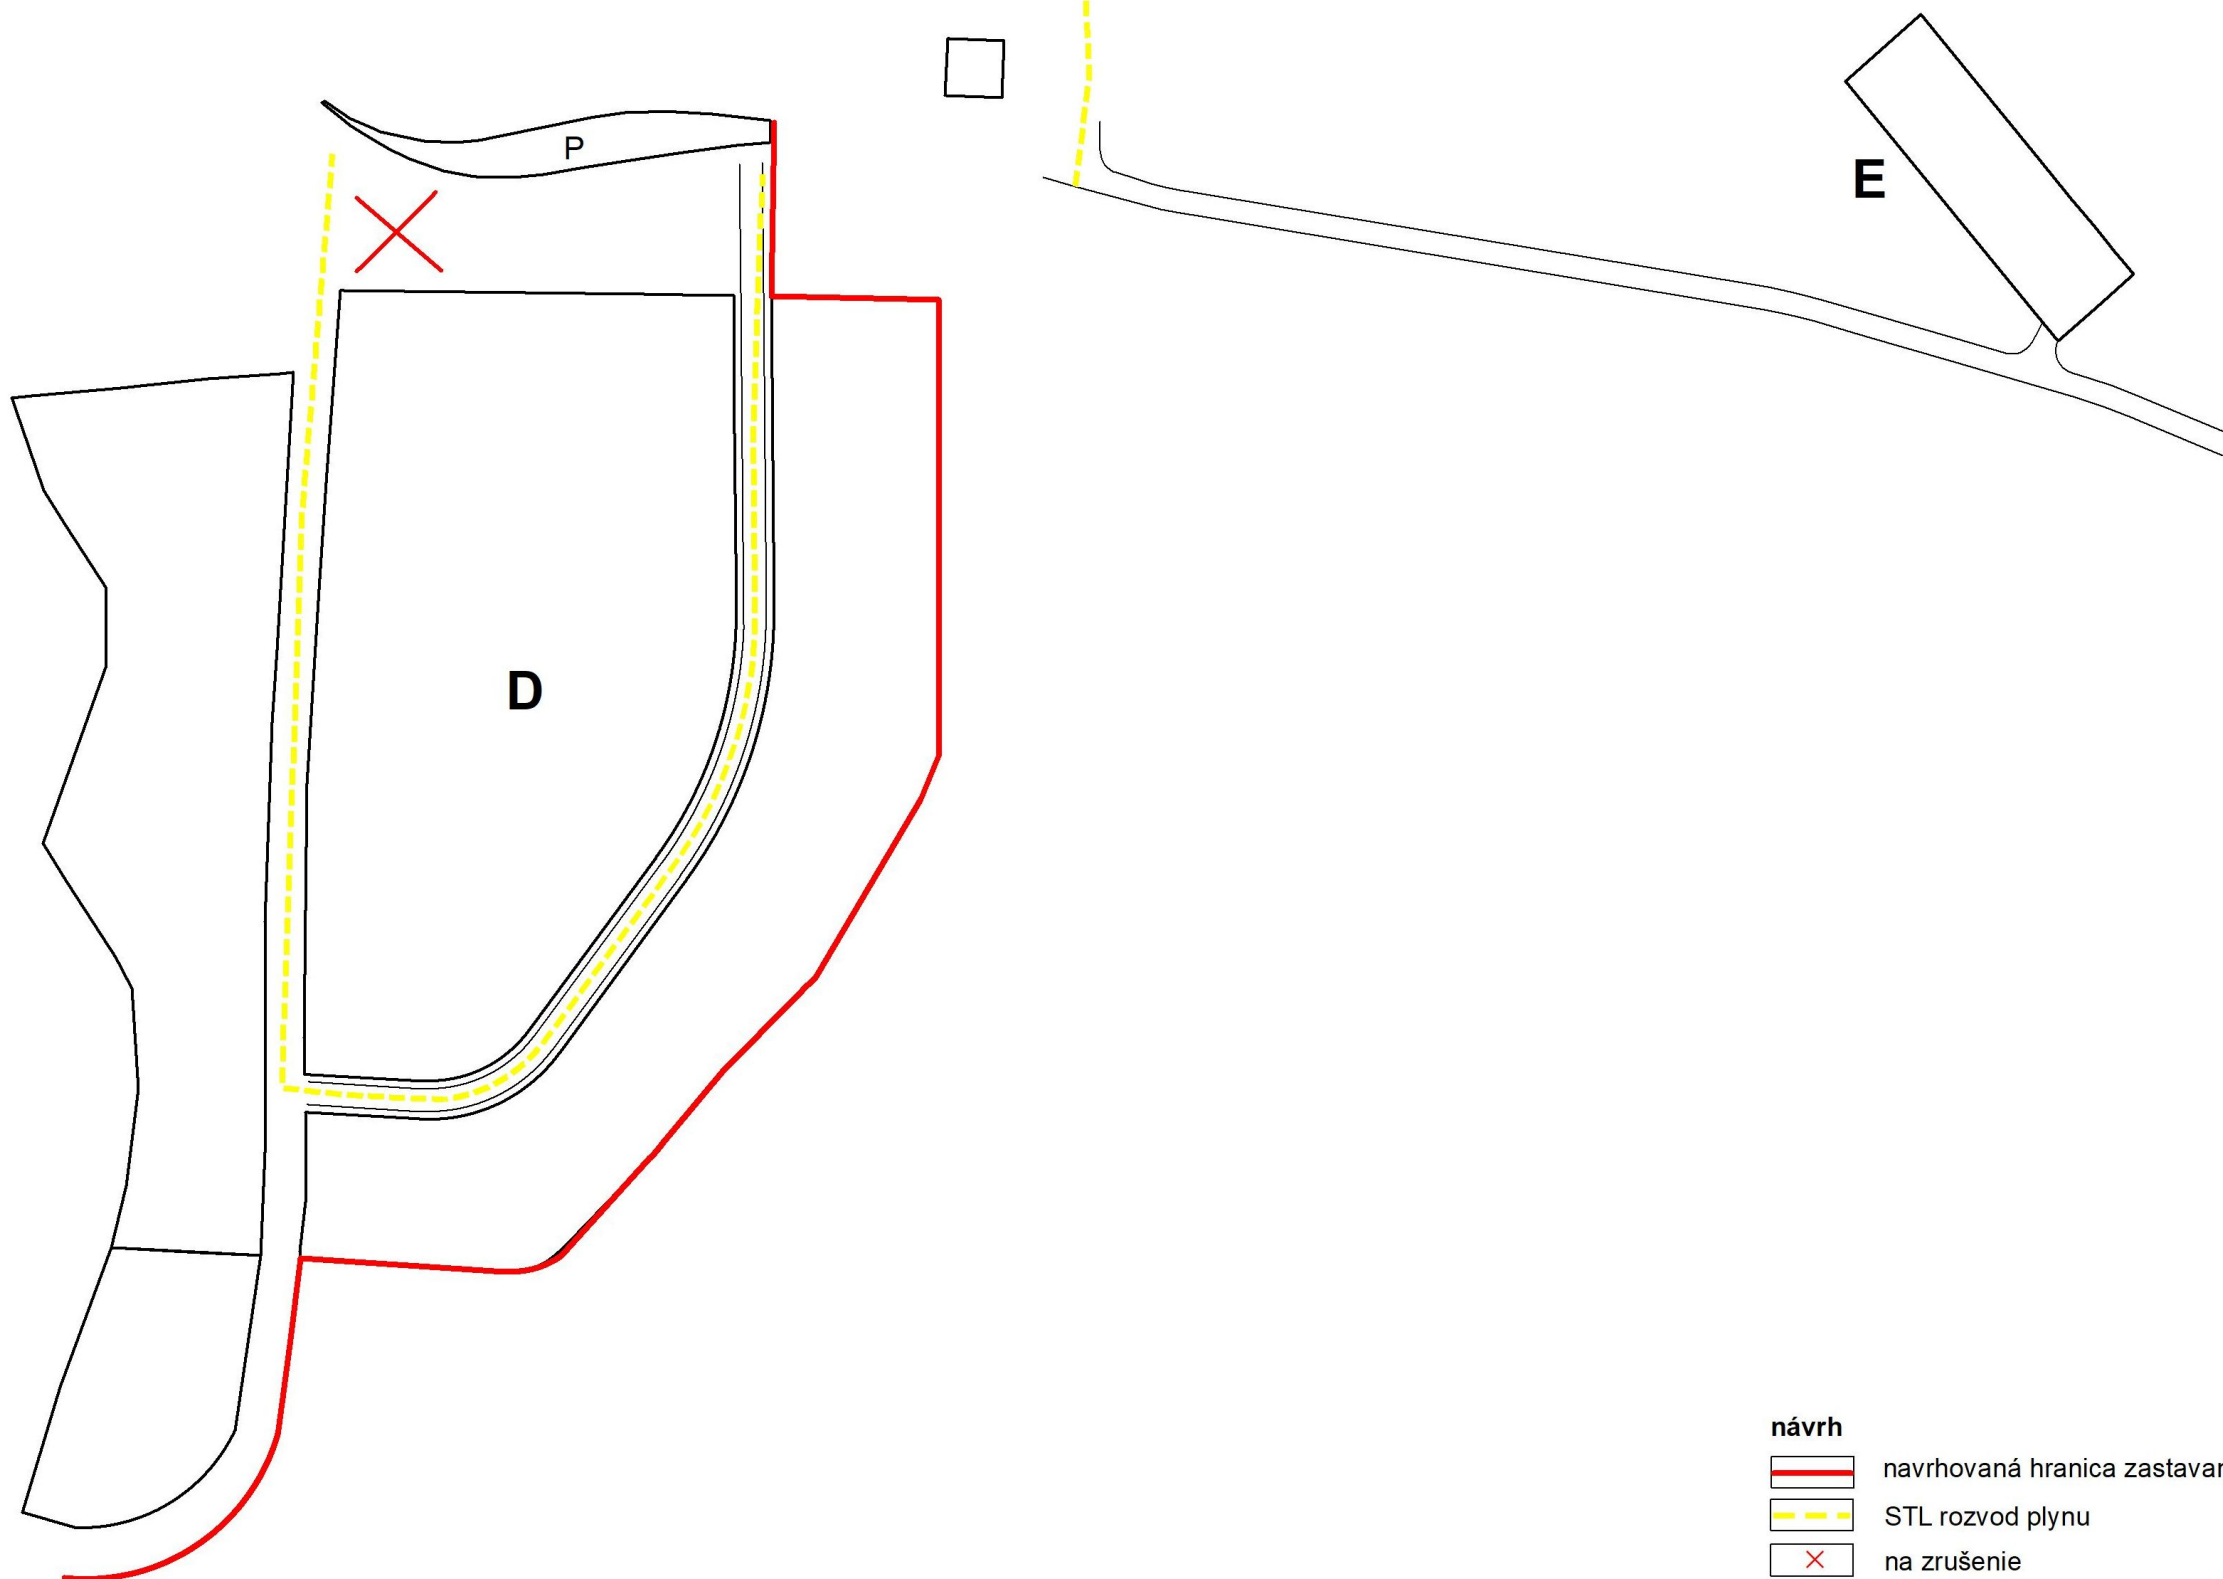

návrh

-  navrhovaná hranica zastavaného územia
-  STL rozvod plynu
-  na zrušenie
-  označenie lokality ZaD č.2

ING. ARCH. VIKTOR MALINOVSKÝ Rázusova 44, 040 01 Košice tel/fax: 055/62 333 80 mobil: 0905 435 705 e-mail: v.malinovsky@stonline.sk www.malinovskysk	objednávateľ:	Obec JAKUBOVANY	
	spracovateľ:	ing. arch. Viktor Malinovský a kol.	
	obsah výkresu:	VÝKRES RIŠENIA VEREJNÉHO TECHNICKÉHO VÝBAVENIA OBCE ENERGETIKA, TELEKOMUNIKÁCIE	
	názov akcie:	ÚZEMNÝ PLÁN OBCE JAKUBOVANY ZMENY A DOPLNKY č.2	
	mierka 1:2 000	dátum: jún 2018	formát: 2xA4



č. výkresu
4b