


ÚZEMNÝ PLÁN OBCE
JAKUBOVANY
zmeny a doplnky č.2

- návrh
-  navrhovaná hranica zastavaného územia
 -  STL rozvod plynu
 -  na zrušenie
 -  označenie lokality ZaD č.2

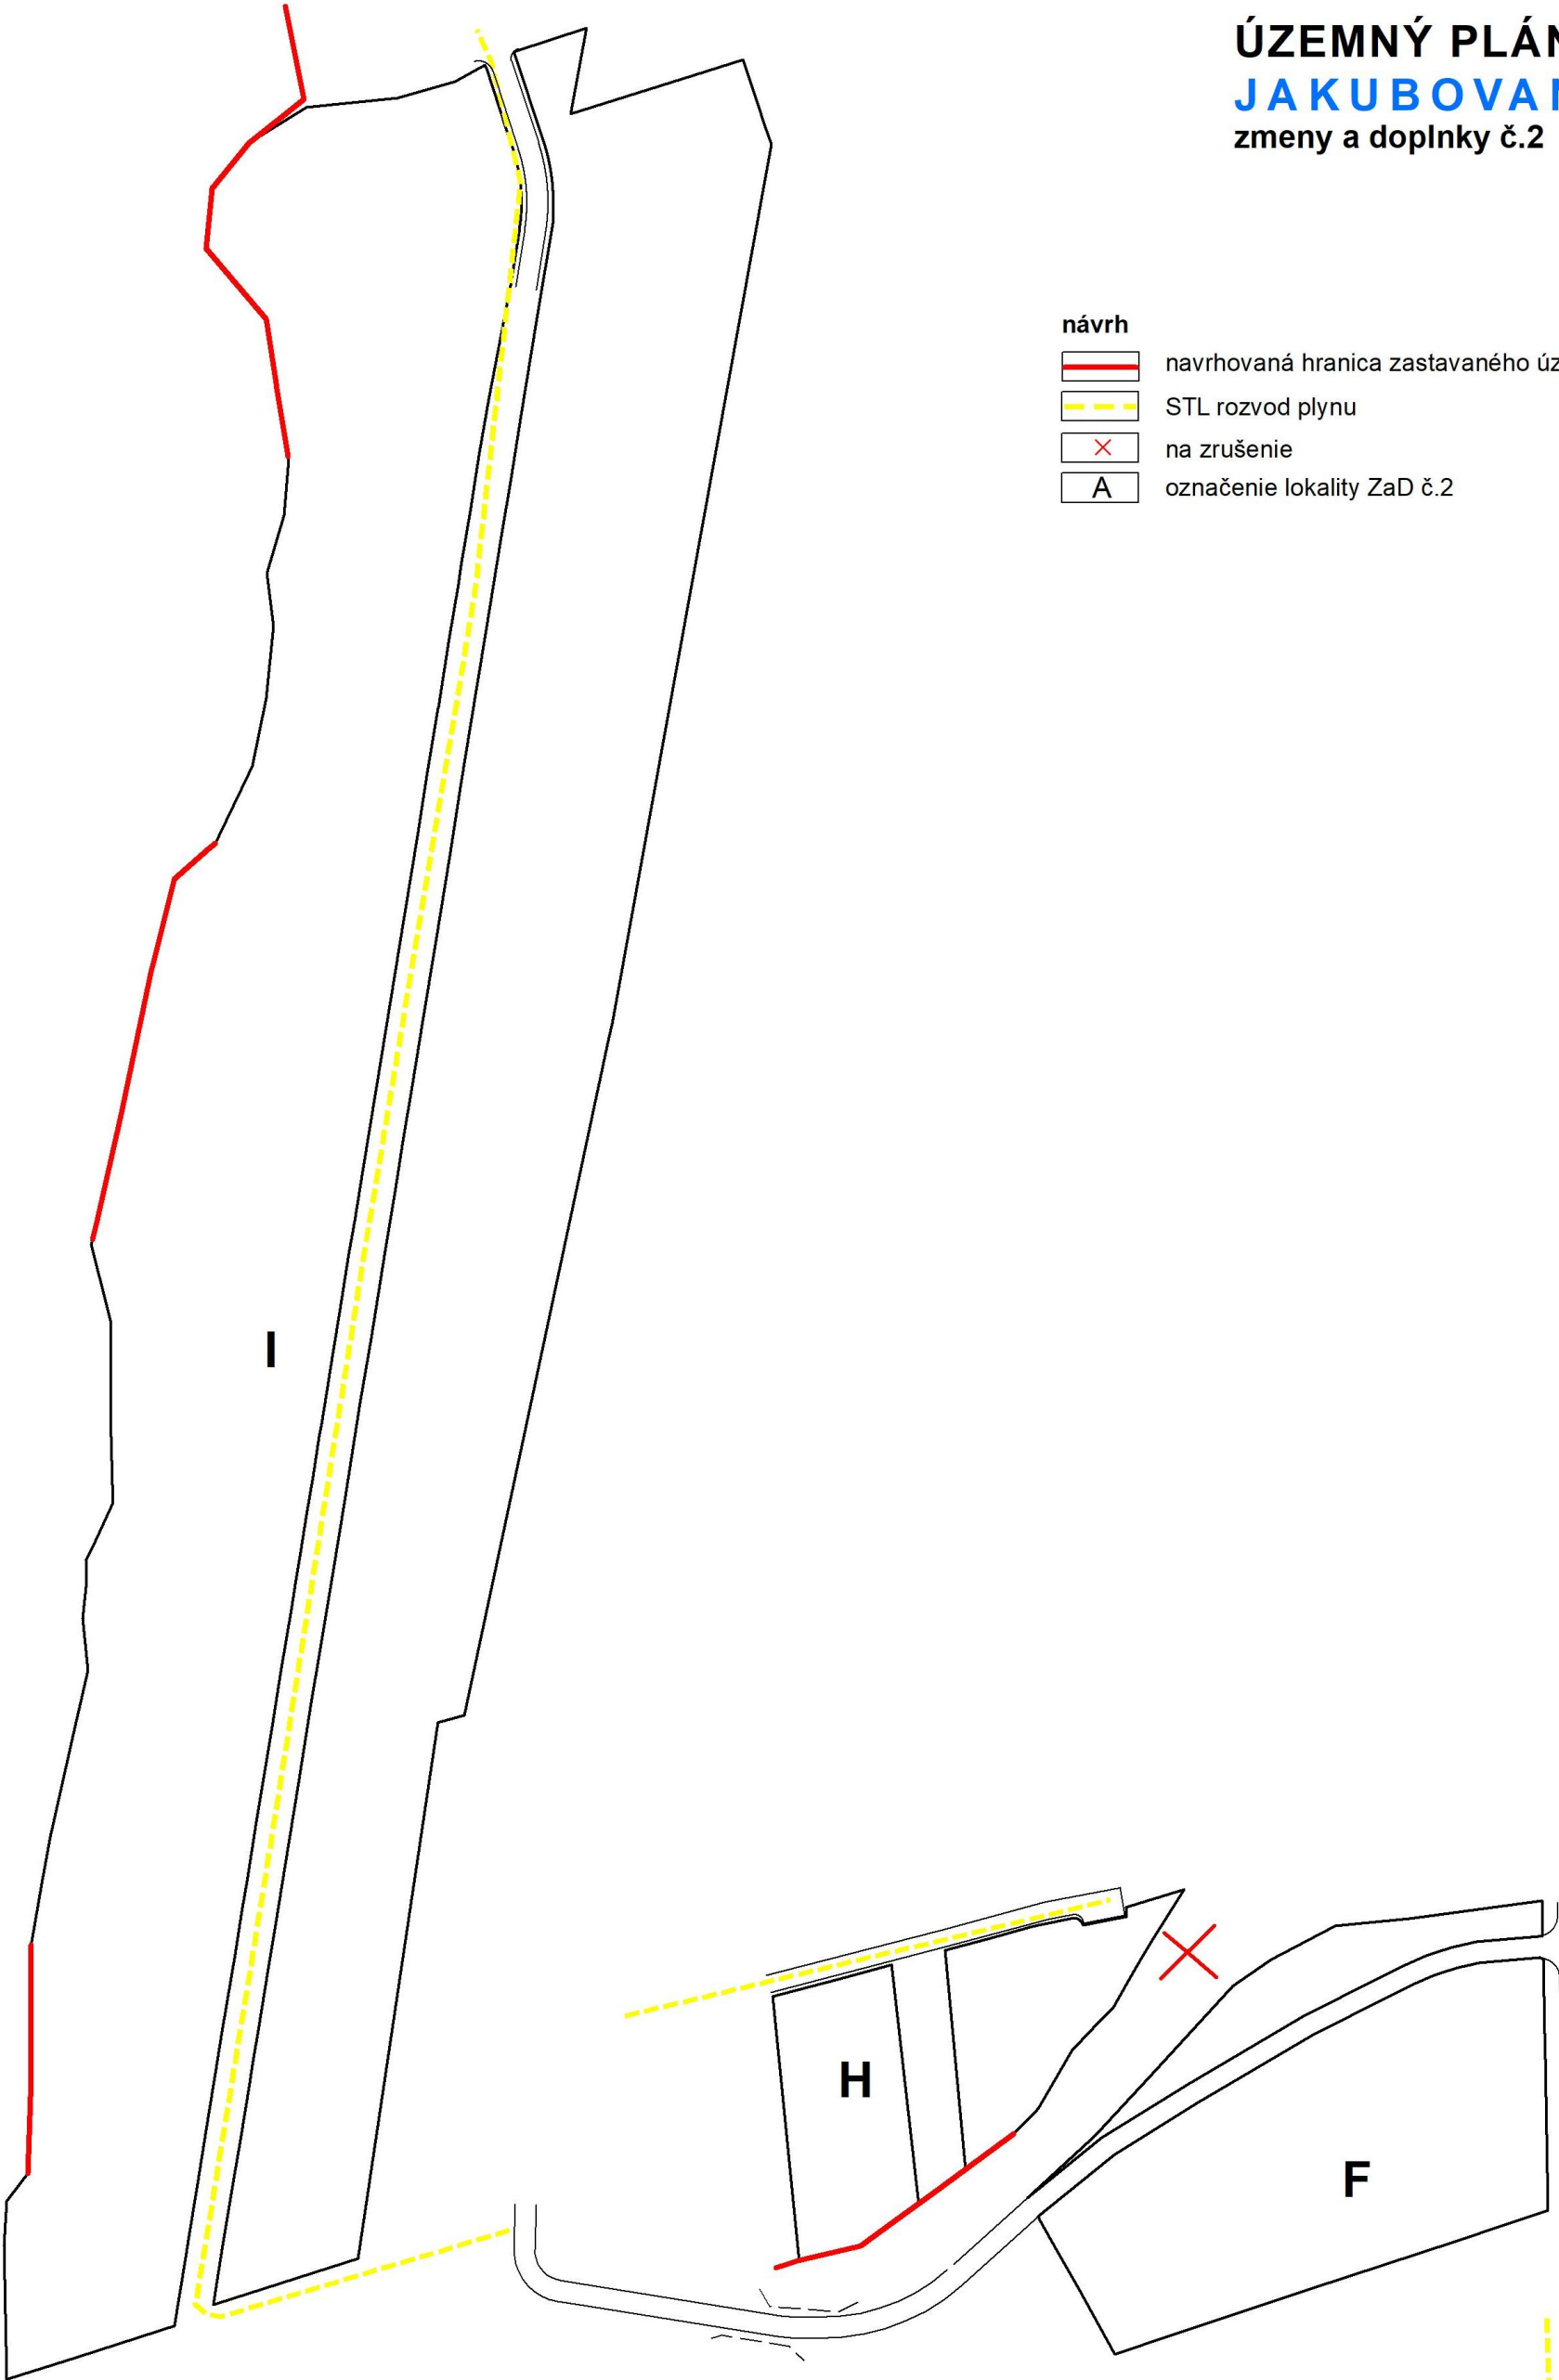

ING ARCH. VIKTOR MALINOVSKÝ Rázusova 44, 040 01 Košice tel/fax: 055/62 333 80 mobil: 0905 435 705 e-mail: vmalinovsky@stonline.sk www.malinovskysk  č. výkresu 4c	objednávateľ:	Obec JAKUBOVANY	
	spracovateľ:	ing.arch. Viktor Malinovský a kol.	
	obsah výkresu:	VÝKRES RIEŠENIA VEREJNÉHO TECHNICKÉHO VYBAVENIA OBCE ENERGETIKA, TELEKOMUNIKÁCIE	
	názov akcie:	ÚZEMNÝ PLÁN OBCE JAKUBOVANY ZMENY A DOPLNKY č.2	
mierka 1:2 000		dátum: jún 2018	formát: 2xA4