


ÚZEMNÝ PLÁN OBCE JAKUBOVANY

zmeny a doplnky č.2

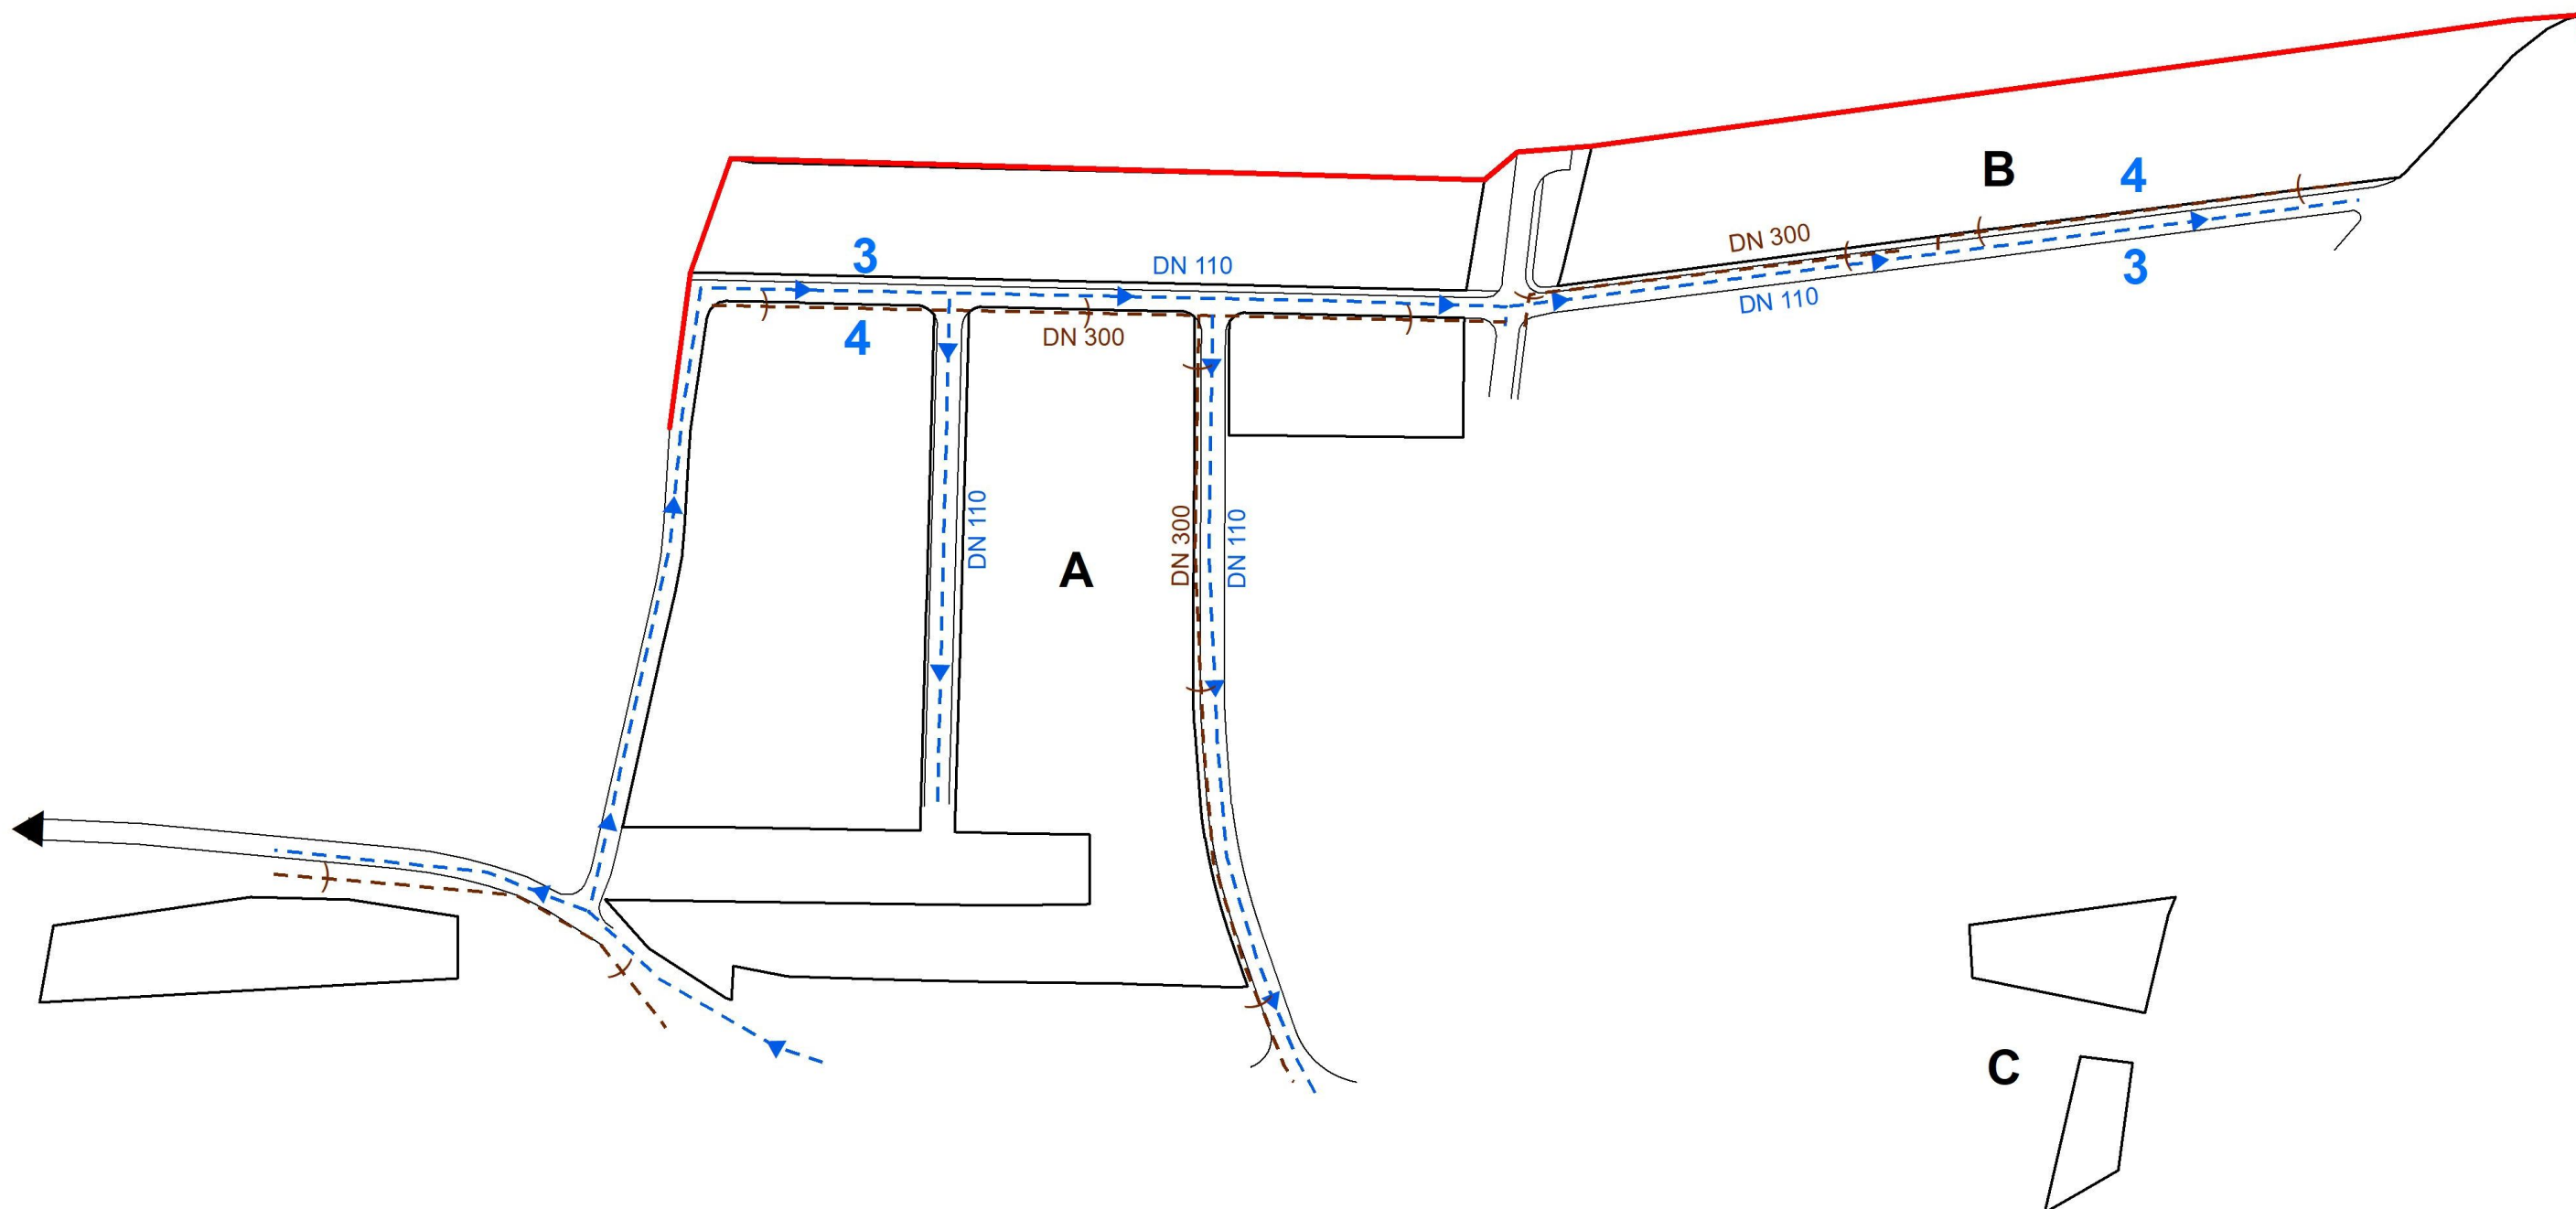

návrh

- Navrhovaná hranica zastavaného územia
- Zásobný vodovodný rad
- Kanalizácia splašková
- A Označenie lokality ZaD č.2

ZOZNAM VEREJNOPROSPEŠNÝCH STAVIEB

- 3** zachytenie prameňov, prírodné potrubie, vodojem a rozšírenie spotrebnej vodovodnej siete
- 4** splašková kanalizácia

ING.ARCH. VIKTOR MALINOVSKÝ Rázusova 44, 040 01 Košice tel/fax: 055/62 333 80 mobil: 0905 435 705 e-mail: vmalinovsky@stonline.sk www.malinovskysk 	objednávateľ: Obec JAKUBOVANY	
	spracovateľ: ing.arch. Viktor Malinovský a kol.	
	obsah výkresu: VÝKRES RIEŠENIA VEREJNÉHO TECHNICKÉHO VYBAVENIA OBCE VODNÉ HOSPODÁRSTVO	
	názov akcie: ÚZEMNÝ PLÁN OBCE JAKUBOVANY ZMENY A DOPLNKY č.2	
	mierka 1:2 000	dátum: jún 2018 formát: A4

č. výkresu
5a