


ÚZEMNÝ PLÁN OBCE
JAKUBOVANY
zmeny a doplnky č.2

- návrh
- Navrhovaná hranica zastavaného územia
 - Zásobný vodovodný rad
 - Kanalizácia splašková
 - Ruší sa
 - Označenie lokality ZaD č.2

- ZOZNAM VEREJNOPROSPEŠNÝCH STAVIEB
- 3 zachytenie prameňov, prírodné potrubie, vodojem a rozšírenie spotrebnej vodovodnej siete
 - 4 splašková kanalizácia

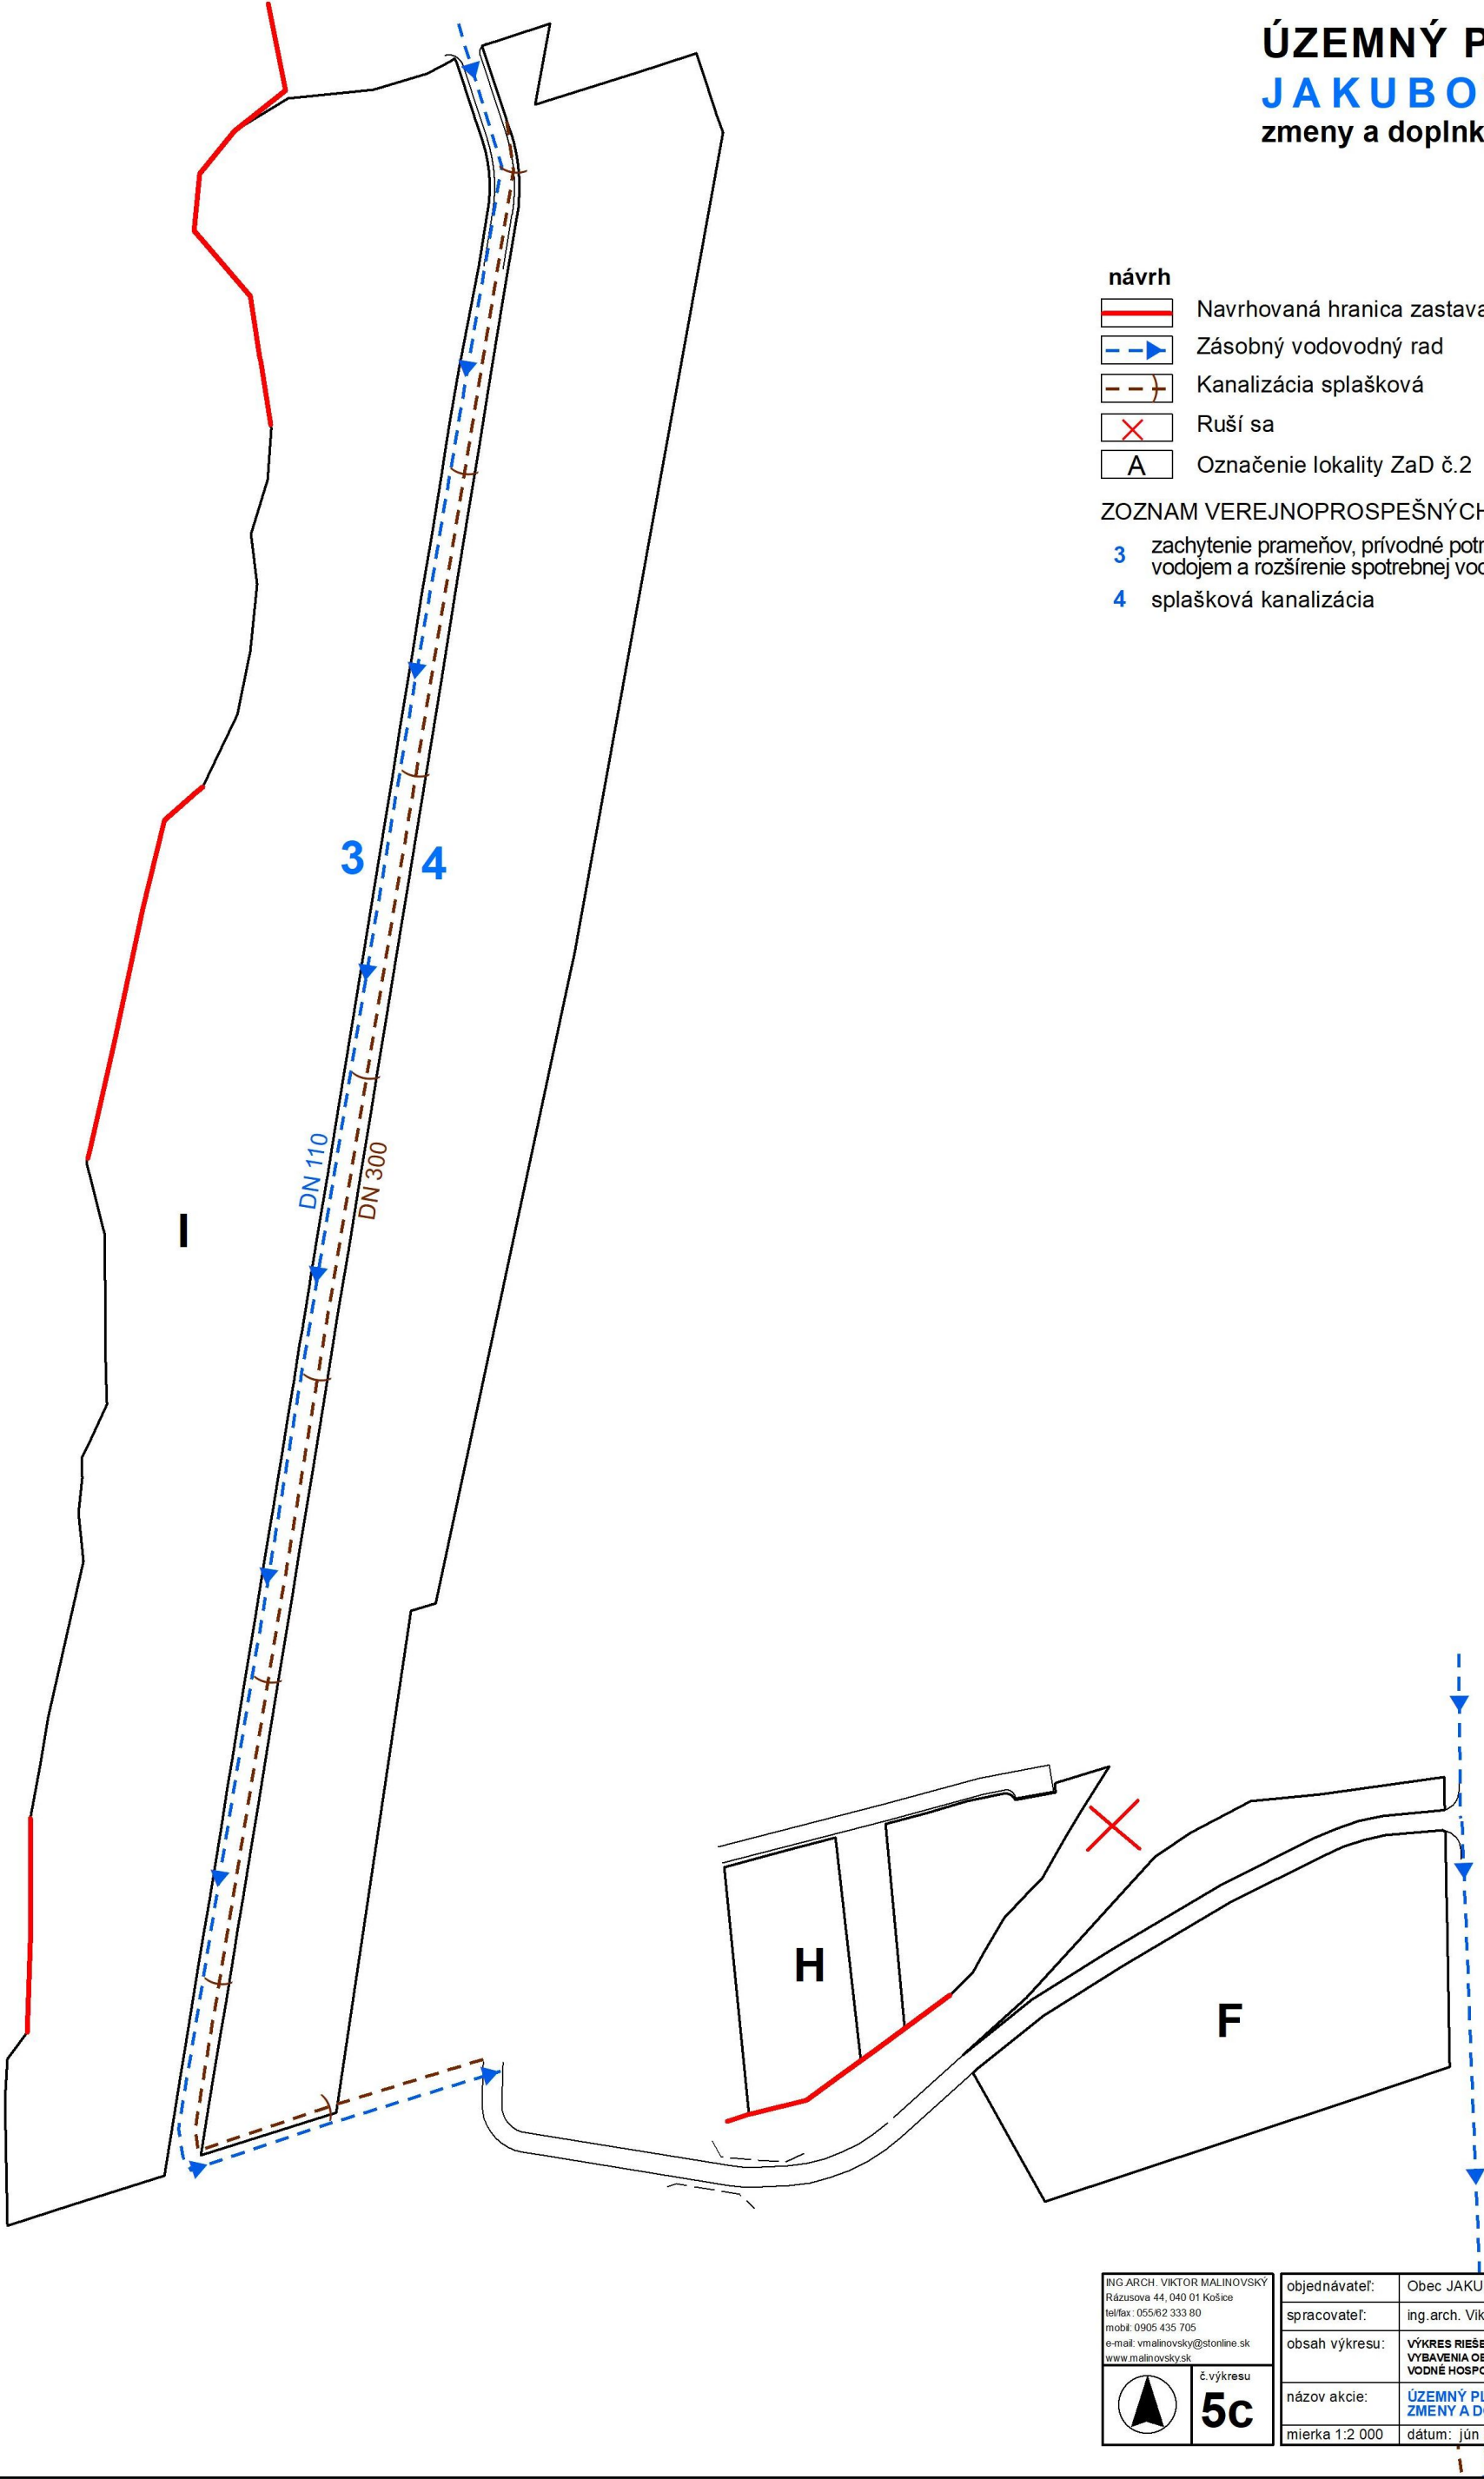

ING ARCH. VIKTOR MALINOVSKÝ Rázusova 44, 040 01 Košice tel/fax: 055/62 333 80 mobl: 0905 435 705 e-mail: v.malinovsky@stonline.sk www.malinovskysk  č. výkresu 5c	objednávateľ:	Obec JAKUBOVANY	
	spracovateľ:	ing. arch. Viktor Malinovský a kol.	
	obsah výkresu:	VÝKRES RIEŠENIA VEREJNÉHO TECHNICKÉHO VYBAVENIA OBCE VODNÉ HOSPODÁRSTVO	
	názov akcie:	ÚZEMNÝ PLÁN OBCE JAKUBOVANY ZMENY A DOPLNKY č.2	
	mierka 1:2 000	dátum: jún 2018	formát: A4