


ÚZEMNÝ PLÁN OBCE JAKUBOVANY

zmeny a doplnky č.2

0764213
6

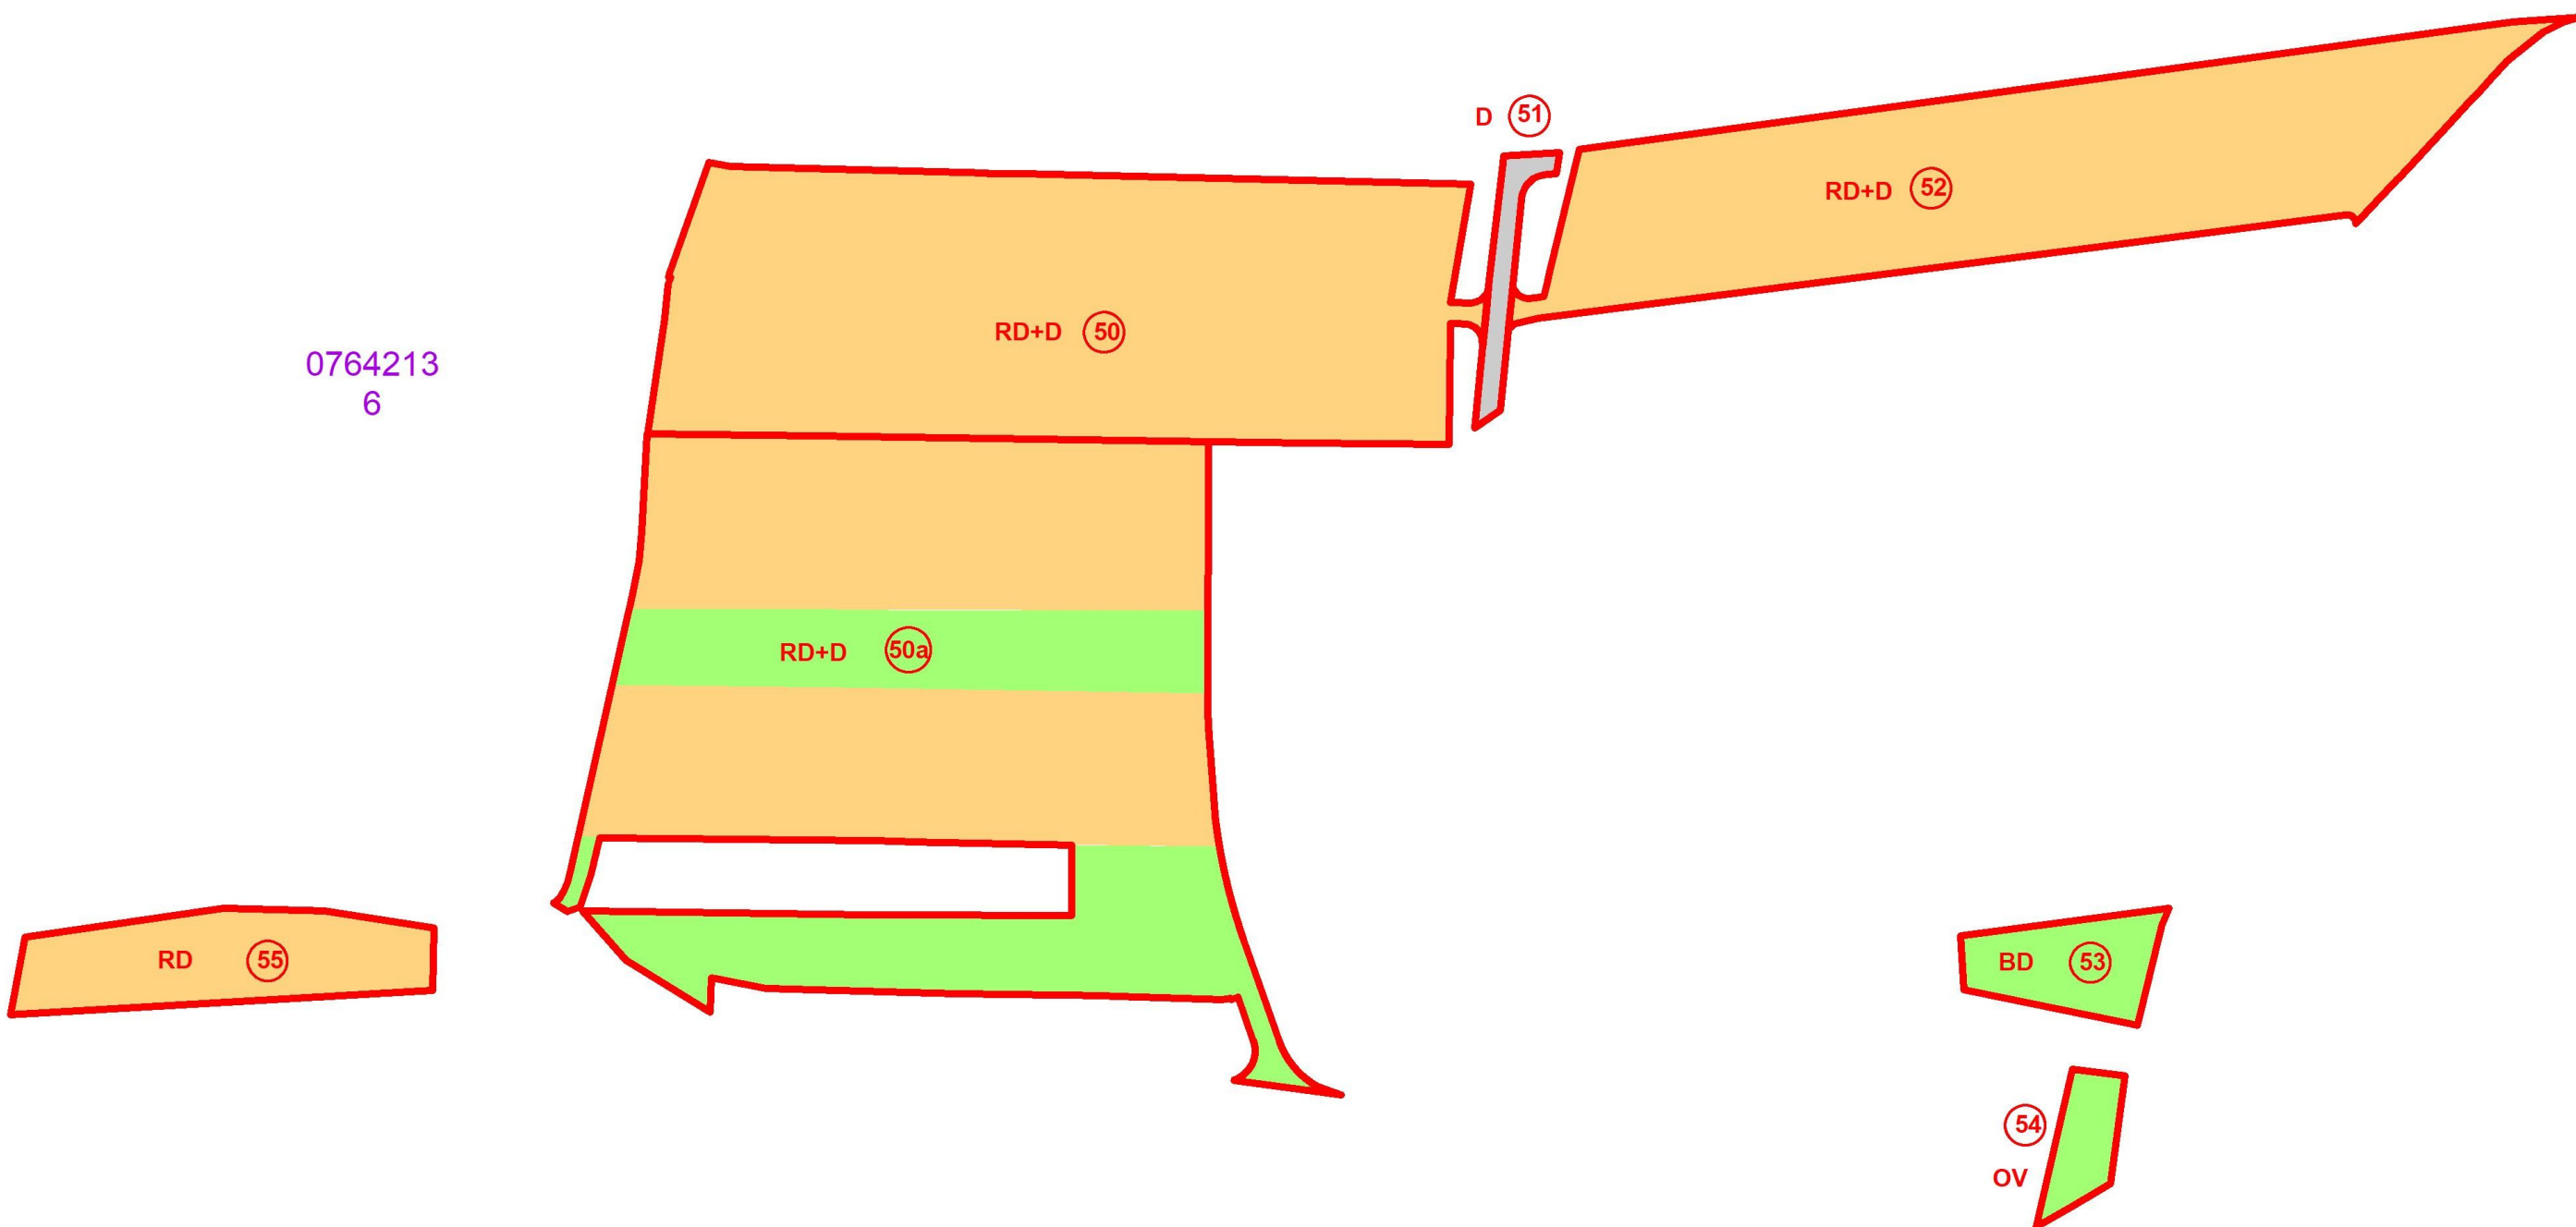

návrh

- Lokalita perspektívneho použitia
- PP na nepoľnohospodárske účely
- ② Poradové číslo lokality
- RD Rodinné domy
- BD Bytové domy
- D Doprava
- OV Občianska vybavenosť
- TTP, záhrady, sady
- Orná pôda
- Nepoľnohospodárska pôda

ING ARCH. VIKTOR MALINOVSKÝ Rázusova 44, 040 01 Košice tel/fax: 055/62 333 80 mobil: 0905 435 705 e-mail: vmalinovsky@stonline.sk www.malinovsky.sk		objednávateľ:	Obec JAKUBOVANY
		spracovateľ:	ing.arch. Viktor Malinovský a kol.
		obsah výkresu:	VÝKRES PERSPEKTÍVNEHO POUŽITIA POĽNOHOSPODÁRSKEJ PÓDY A LESNÝCH POZEMKOV NA NEPOĽNOHOSPODÁRSKE ÚČELY
		názov akcie:	ÚZEMNÝ PLÁN OBCE JAKUBOVANY ZMENY A DOPLNKY č.2
		mierka 1:2 000	dátum: jún 2018 formát: 2xA4

