
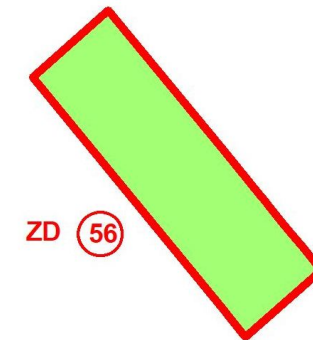


ÚZEMNÝ PLÁN OBCE JAKUBOVANY

zmeny a doplnky č.2

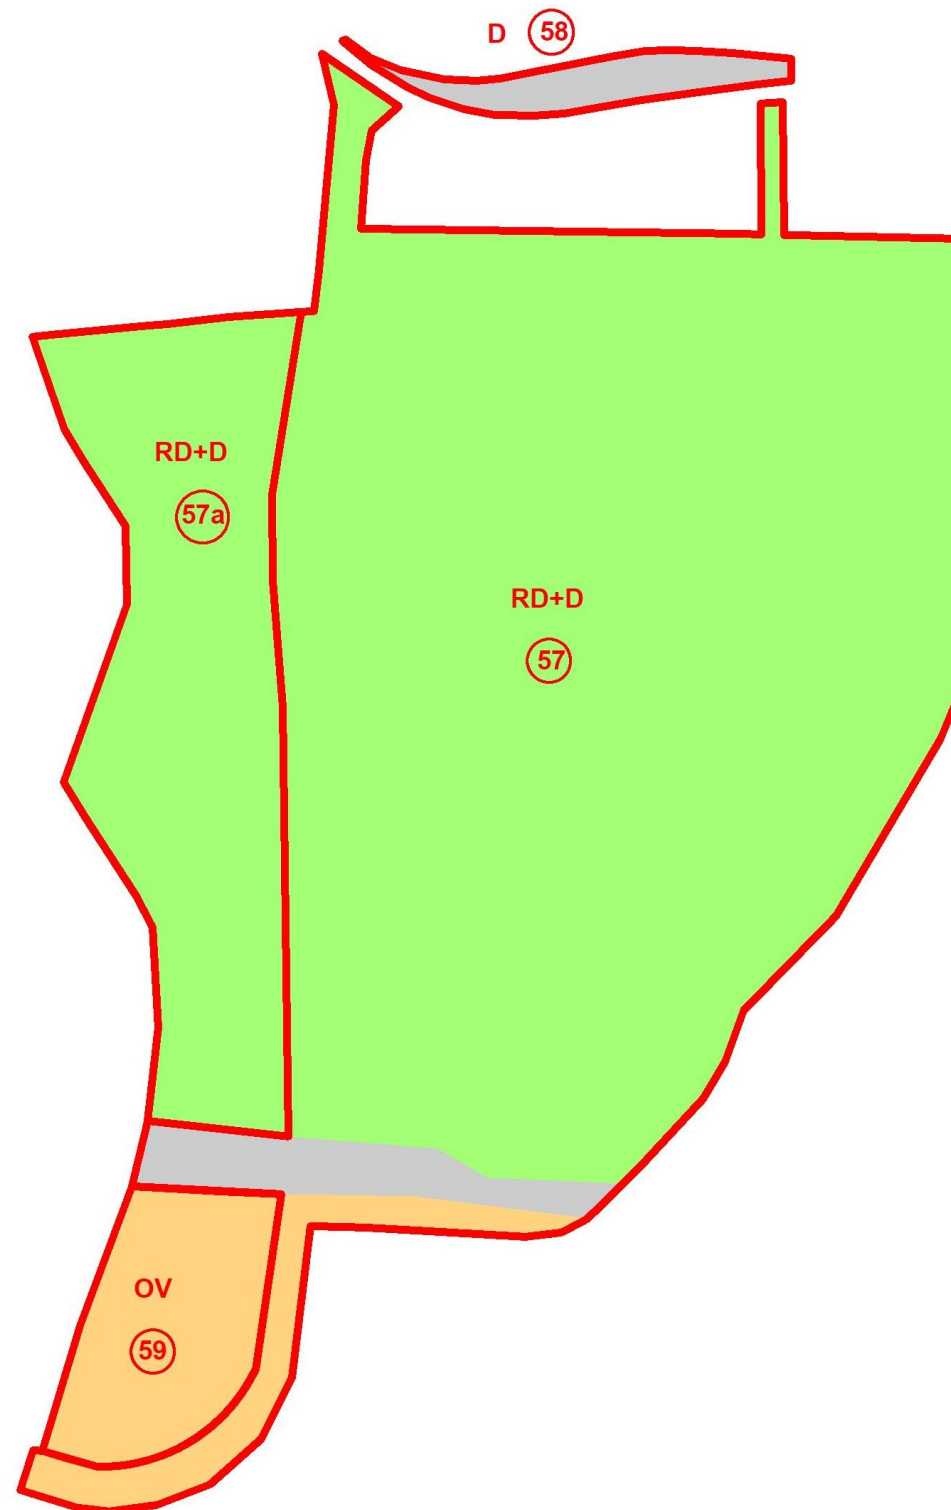

návrh

-  Lokalita perspektívneho použitia
PP na nepoľnohospodárske účely
-  Poradové číslo lokality
-  Zberný dvor
-  Doprava
-  TTP, záhrady, sady
-  Nepoľnohospodárska pôda

ING. ARCH. VIKTOR MALINOVSKÝ Rázusova 44, 040 01 Košice tel/fax: 055/62 333 80 mobil: 0905 435 705 e-mail: v.malinovsky@stonline.sk www.malinovskysk	objednávateľ: Obec JAKUBOVANY	
	spracovateľ: ing.arch. Viktor Malinovský a kol.	
	obsah výkresu: VÝKRES PERSPEKTÍVNEHO POUŽITIA POĽNOHOSPODÁRSKEJ PÓDY A LEŠNÝCH POZEMKOV NA NEPOĽNOHOSPODÁRSKE ÚČELY	
	název akcie: ÚZEMNÝ PLÁN OBCE JAKUBOVANY ZMENY A DOPLNKY č.2	
	mierka 1:2 000	
	dátum: jún 2018	formát: 2xA4

6b