


ÚZEMNÝ PLÁN OBCE
JAKUBOVANY
zmeny a doplnky č.2

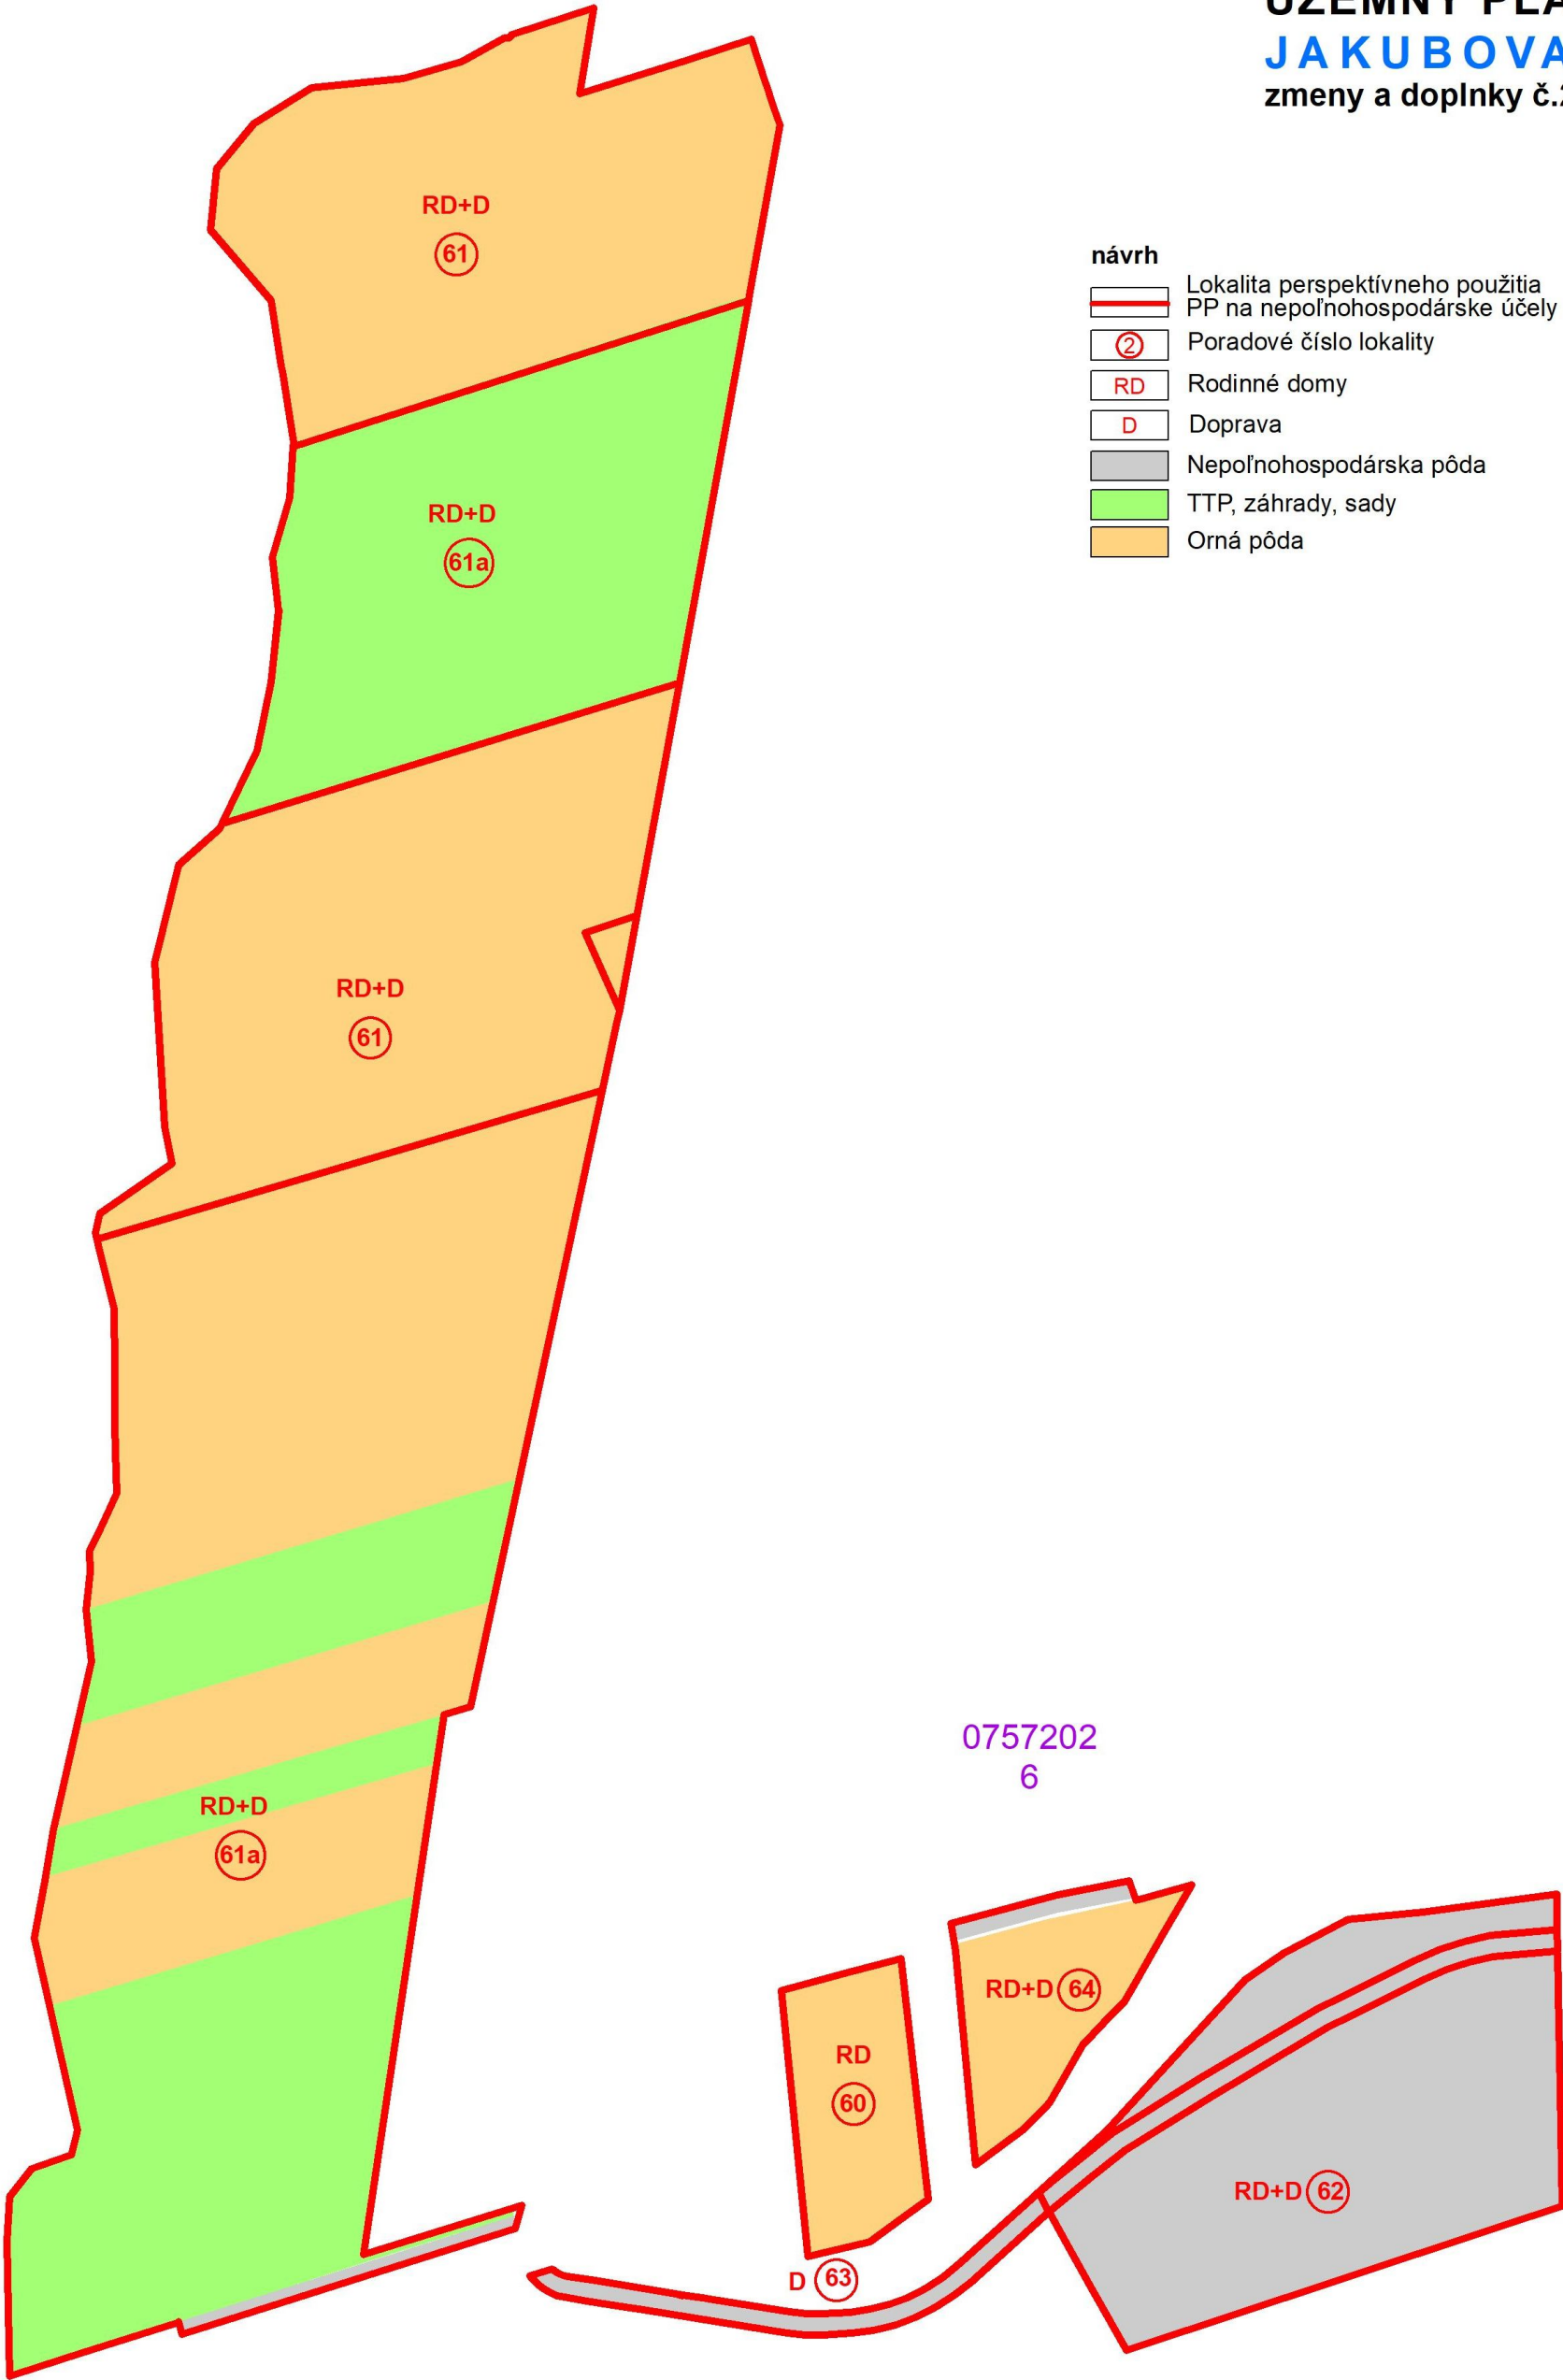

- návrh
- Lokalita perspektívneho použitia
 - PP na nepoľnohospodárske účely
 - Poradové číslo lokality
 - RD Rodinné domy
 - D Doprava
 - Nepoľnohospodárska pôda
 - TTP, záhrady, sady
 - Orná pôda

ING ARCH. VIKTOR MALINOVSKÝ Rázusova 44, 040 01 Košice tel/fax: 055/62 333 80 mobit: 0905 435 705 e-mail: v.malinovsky@stonline.sk www.malinovsky.sk		objednávateľ:	Obec JAKUBOVANY	
		spracovateľ:	ing.arch. Viktor Malinovský a kol.	
		obsah výkresu:	VÝKRES PERSPEKTÍVNEHO POUŽITIA POĽNOHOSPODÁRSKEJ PÓDY A LESNÝCH POZEMKOV NA NEPOĽNOHOSPODÁRSKE ÚČELY	
		názov akcie:	ÚZEMNÝ PLÁN OBCE JAKUBOVANY ZMENY A DOPLNKY č.2	
		mierka 1:2 000	dátum: jún 2018	formát: 2xA4