


ÚZEMNÝ PLÁN OBCE
JAKUBOVANY
zmeny a doplnky č.2

CHVÚ ČERGOV

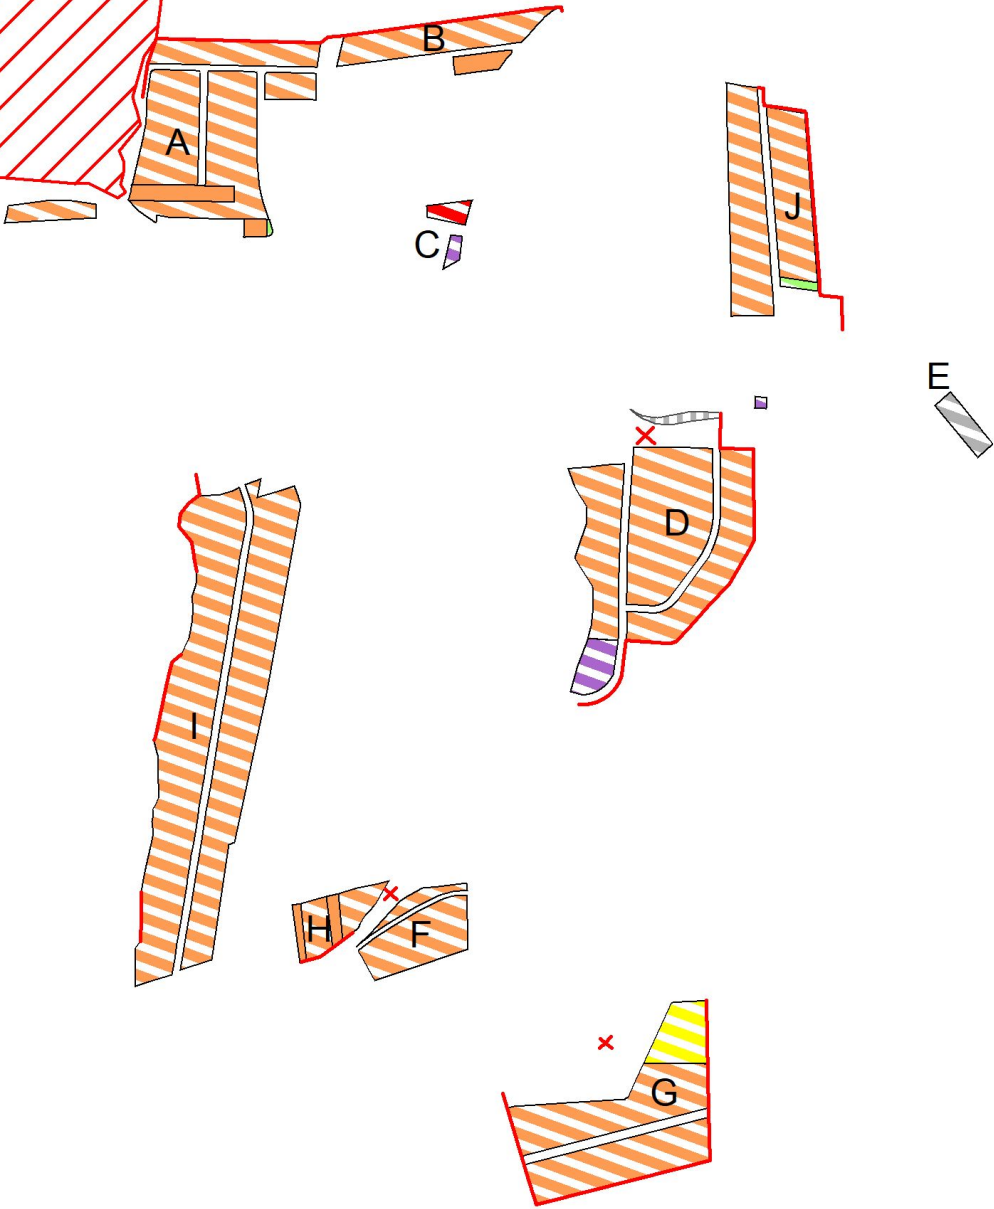

stav	návrh	
		Navrhovaná hranica zastavaného územia
		Plochy rodinných domov
		Plochy občianskej vybavenosti
		Plochy technickej vybavenosti, zberný dvor
		Plochy bytových domov
		Plochy športu
		Parkovisko
		Chránené vtáacie územie - NATURA 2000
		Ruší sa
		Označenie lokality ZaD č.2

ING. ARCH. VIKTOR MALINOVSKÝ Rázusova 44, 040 01 Košice tel/fax: 055/62 333 80 mobil: 0905 435 705 e-mail: v.malinovsky@stonline.sk www.malinovsky.sk	objednávateľ:	Obec JAKUBOVANY	
	spracovateľ:	ing.arch. Viktor Malinovský a kol.	
	obsah výkresu:	VÝKRES OCHRANY PRÍRODY A TVORBY KRAJINY VRÁTANE PRVKOV ÚSES	
	názov akcie:	ÚZEMNÝ PLÁN OBCE JAKUBOVANY ZMĚNY A DOPLNKY č.2	
	mierka 1:10 000	dátum: jún 2018	formát: A4
	č.výkresu	7	