


ÚZEMNÝ PLÁN OBCE
JAKUBOVANY
zmeny a doplnky č.2

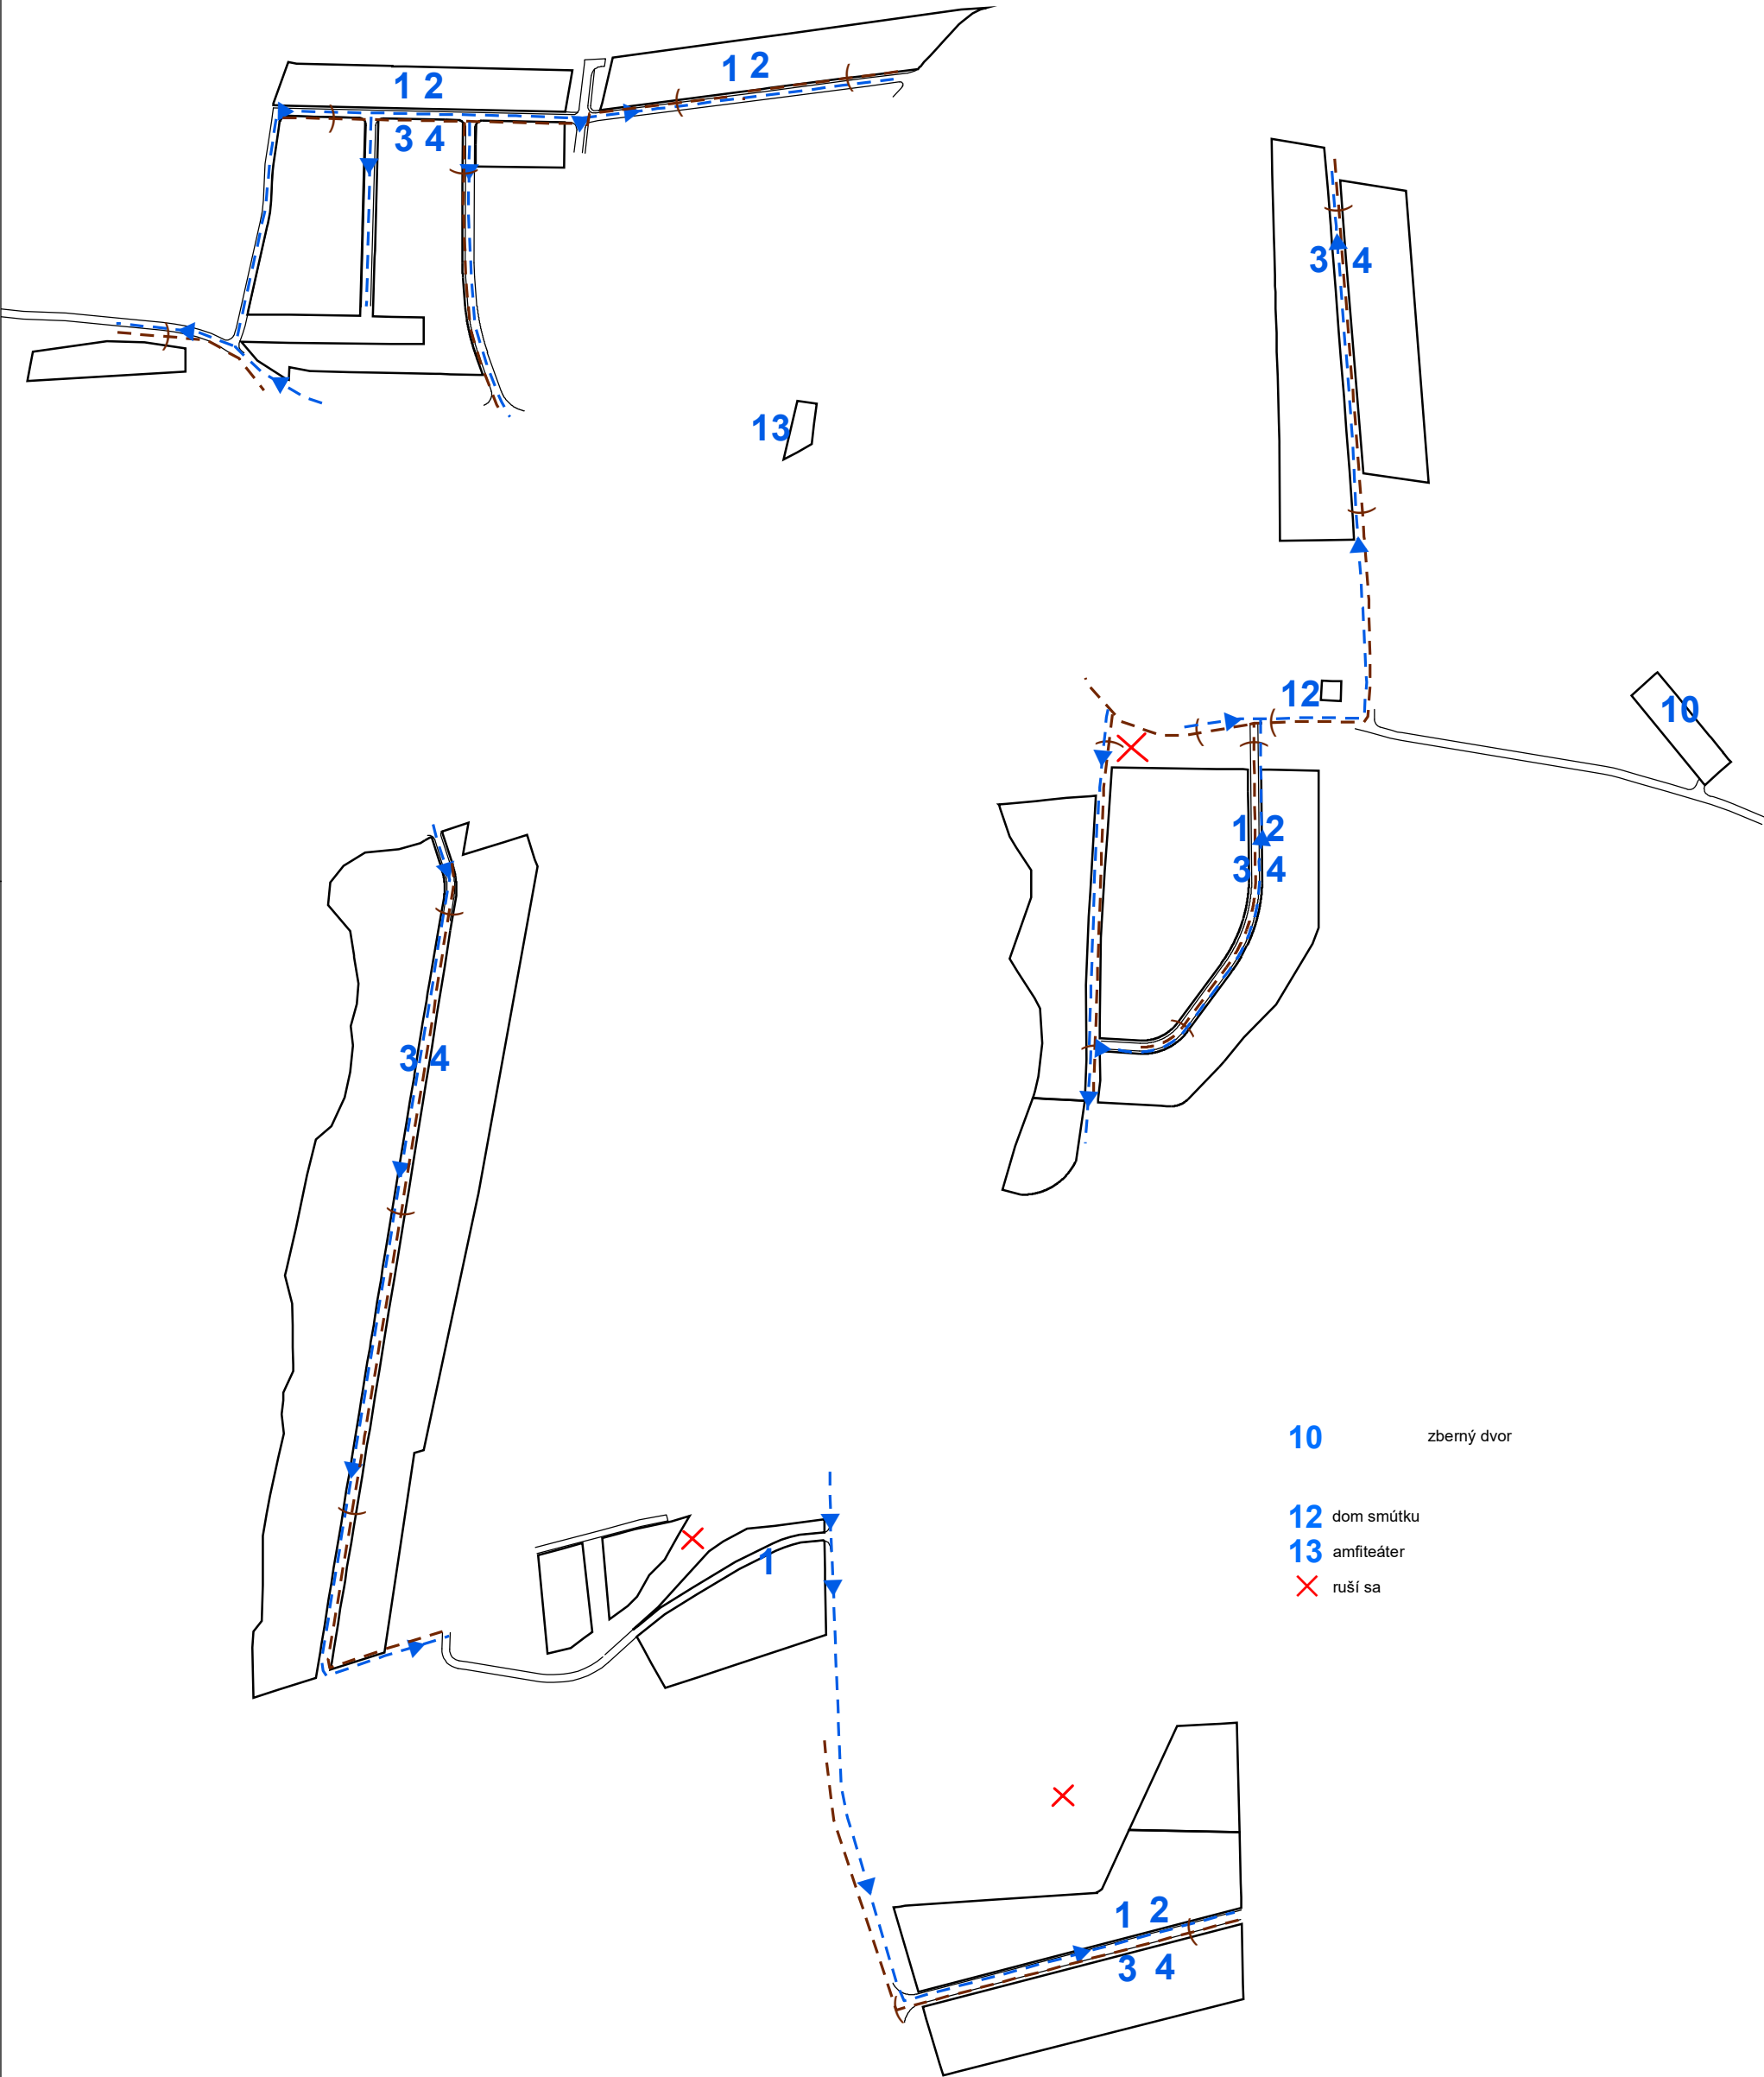

10 zberný dvor

12 dom smútku

13 amfiteáter

X ruší sa