


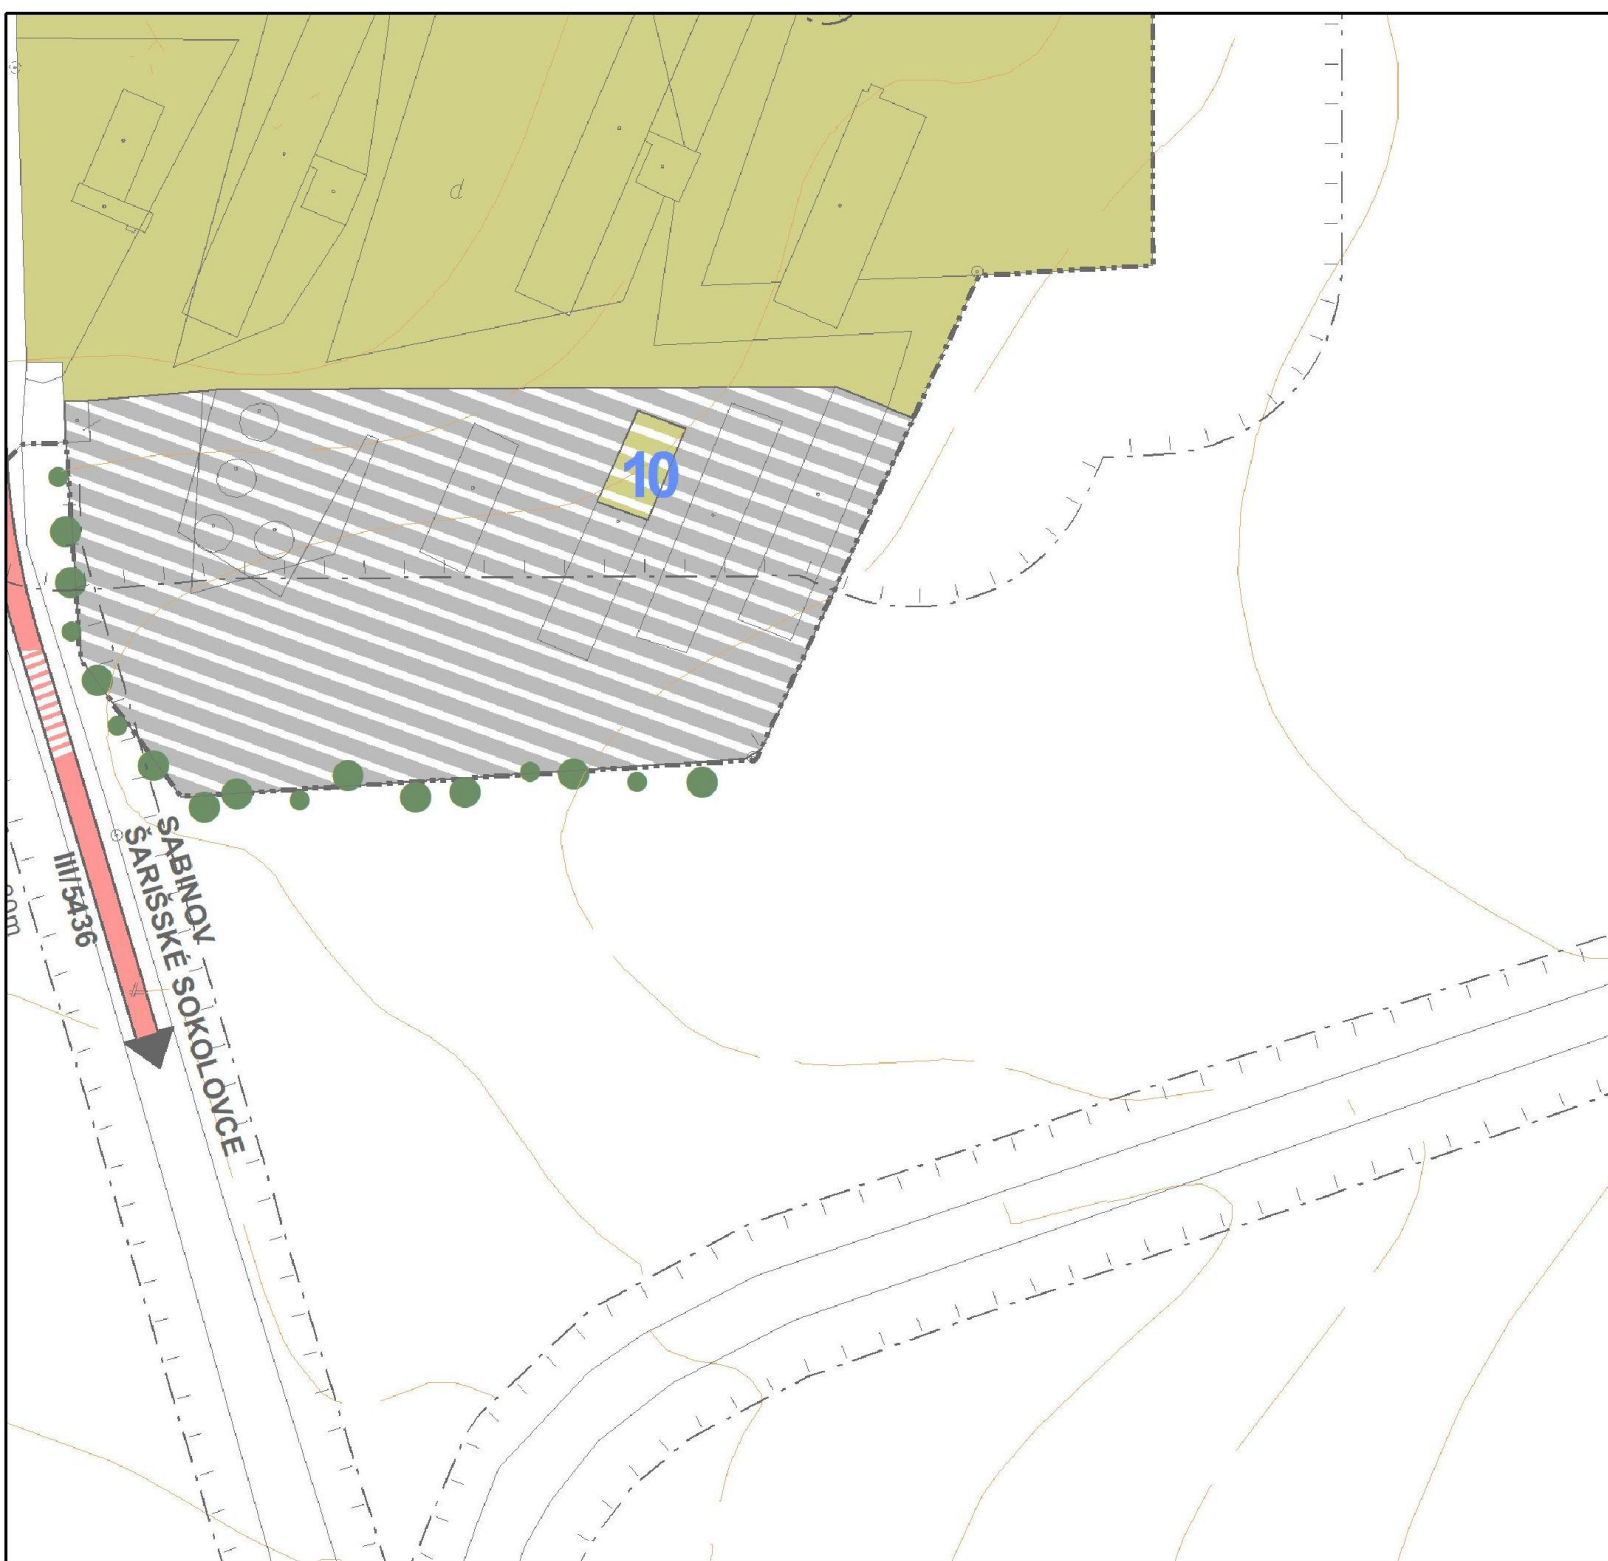

s c h v á l e n é
obecným zastupiteľstvom
v Jakubovanoch
uzn.č. zo dňa

číslo VZN, ktorým sa schvaľuje

Tento projekt bol real
z Európskeho fondu regionáln
programu Základná in
Ministerstvo

Ing.arch. Viktor Malinovsky
Rázusova 44, 040 01 Košice
tel/fax: 055/62 333 80
mobil: 0905 435 705
e-mail: vmalinovsky@stonlin

objednávateľ : Obec

autori : ing.
ing.

odborní projektanti : ing.
ing.
Zuzk
Mgr.

digitálne spracovanie : ing.

obsah výkresu : KOMPI
VYUŽÍ