


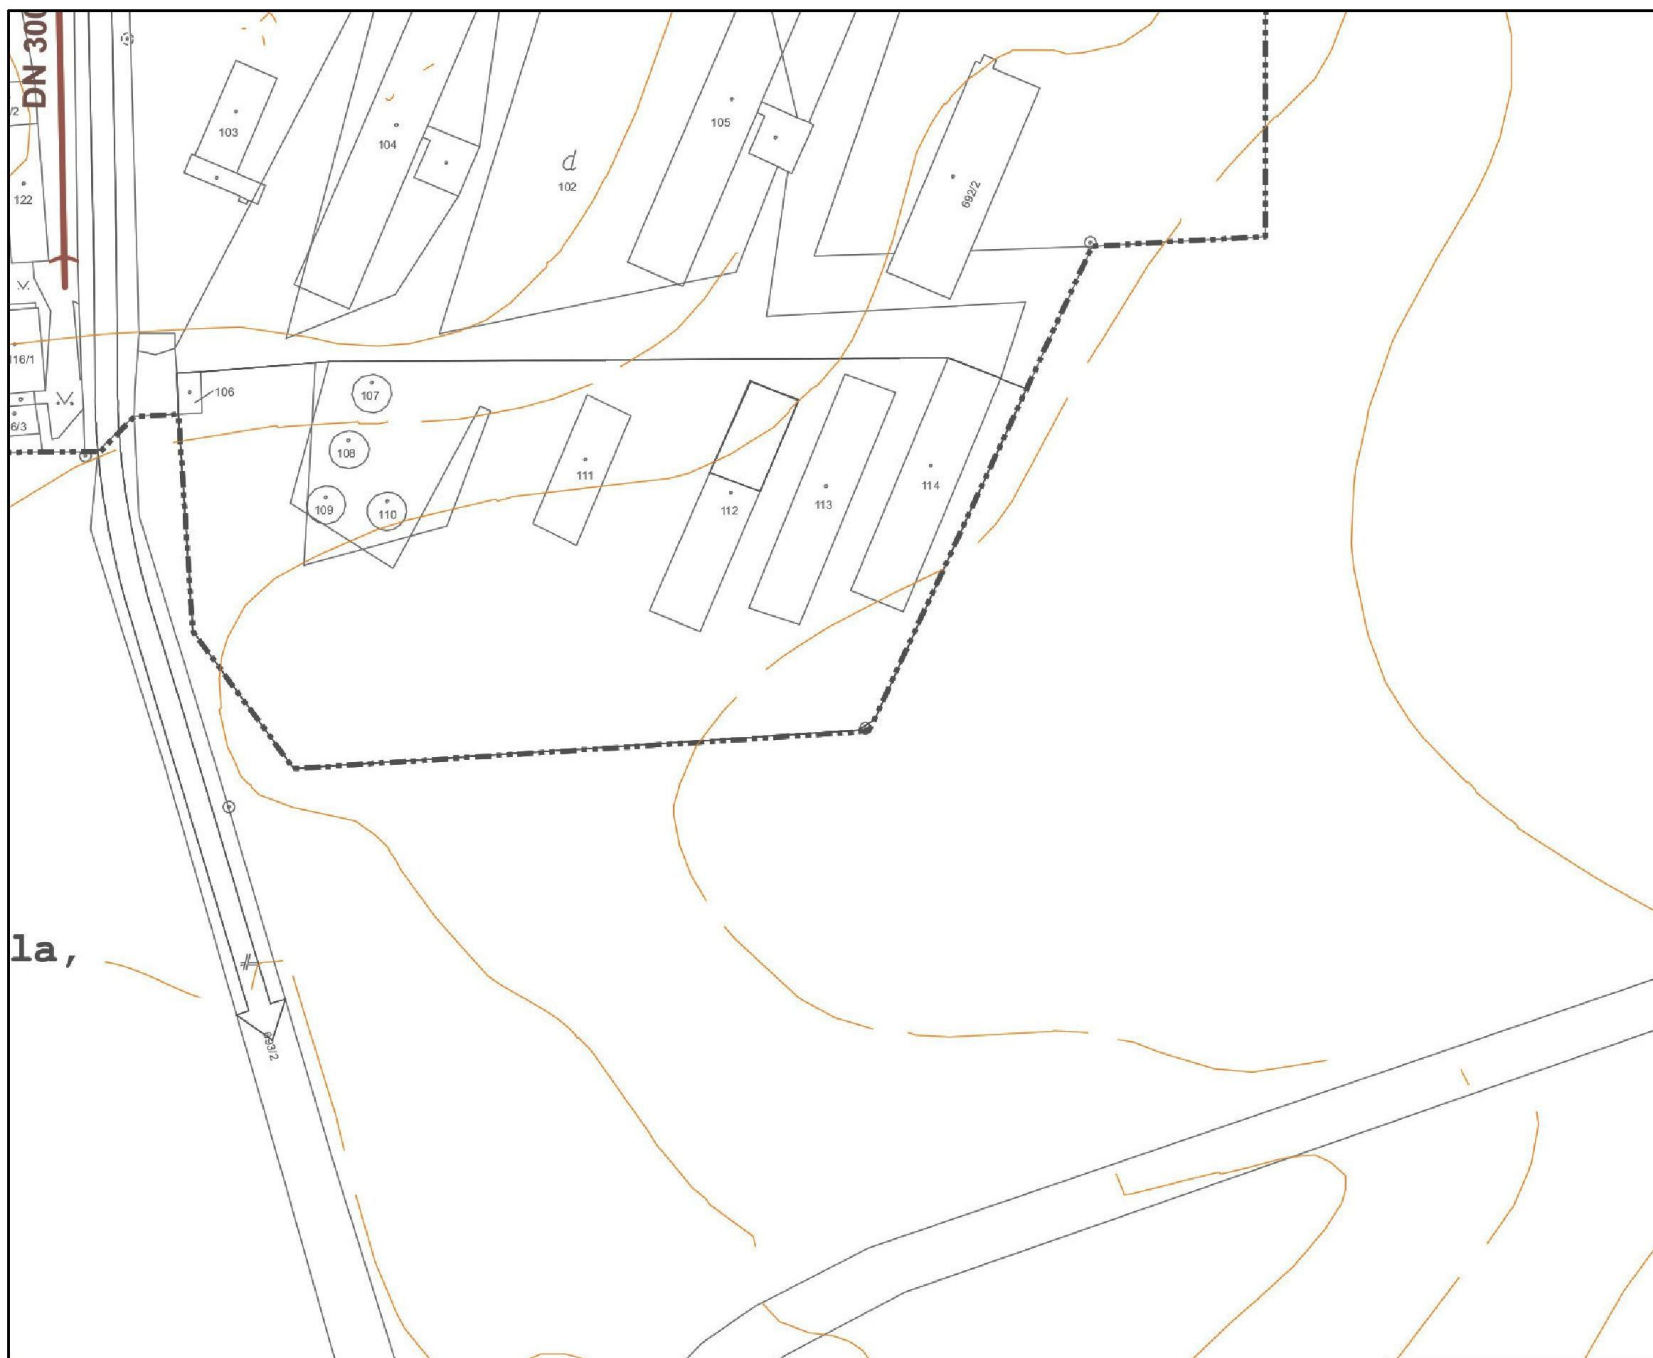

Tento projekt bol re
z Európskeho fondu regio
programu Základná
Ministerst

Ing.arch. Viktor Malinova
Rázusova 44, 040 01 Košice
tel/fax: 055/62 333 80
mobil: 0905 435 705
e-mail: vmalinovsky@stoni

objednávateľ : Ob

autori : in
in

odborní projektanti : in
in
in
Zu
Mg

digitálne spracovanie : in

obsah výkresu : VÝ
VO

názov akcie : ÚP

dátum : au