


ÚZEMNÝ PLÁN OBCE JAKUBOVANY

zmeny a doplnky č.2

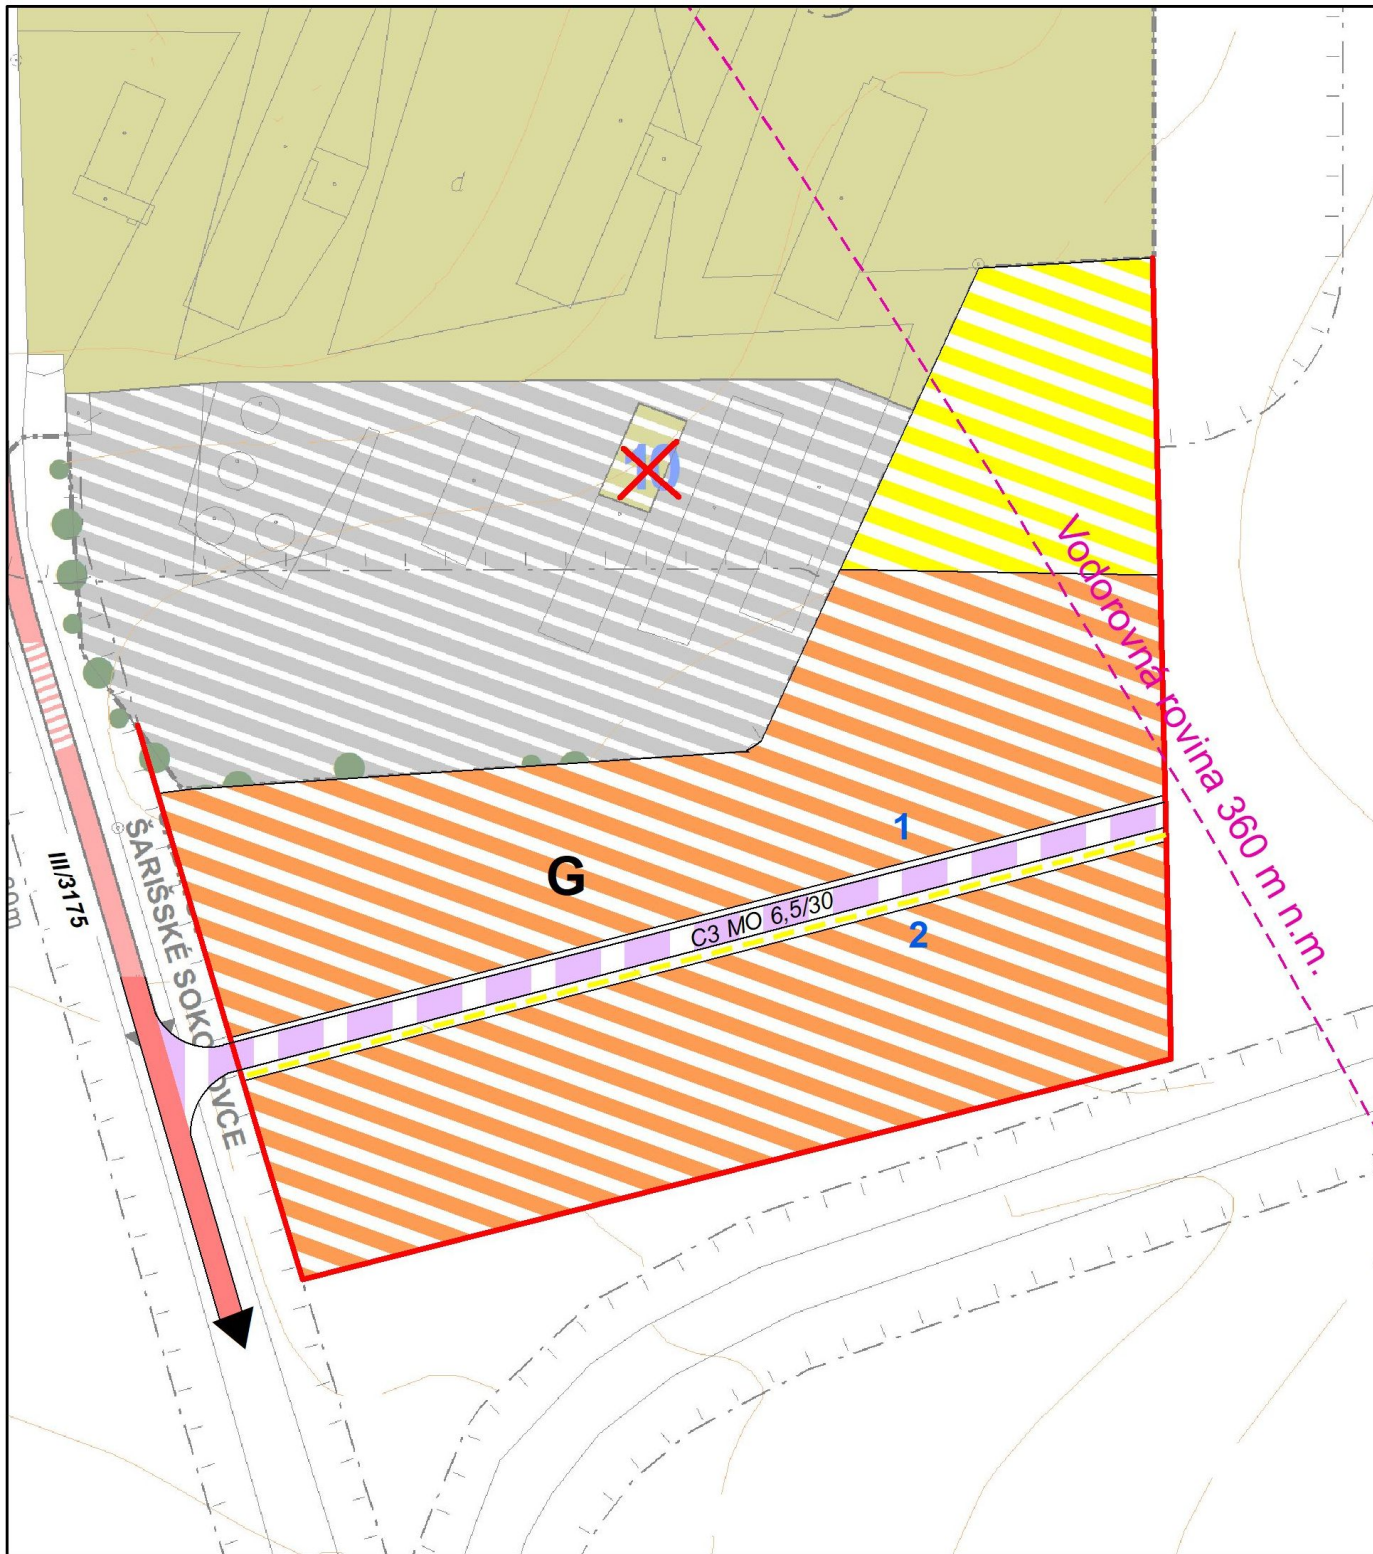

stav	návrh
	Navrhovaná hranica zastavaného územia
	Cesta III. tr., zberná komunikácia
	Miestne komunikácie
	Pešie plochy a komunikácie
	OP letiska
	Plochy rodinných domov
	Plochy športu
	Ruší sa
	Označenie lokality ZaD č.2

ZOZNAM VEREJNOPROSPEŠNÝCH STAVIEB

- 1 sieť obslužných a prístupových komunikácií vyznačených v grafickej časti dokumentácie, zariadenia statickej dopravy
- 2 sieť verejných peších komunikácií

ING. ARCH. VIKTOR MALINOVSKÝ
Rázusova 44, 040 01 Košice
tel/fax: 055/62 333 80
mobil: 0905 435 705
e-mail: vmalinovsky@stonline.sk
www.malinovsky.sk



č. výkresu
3d

objednávateľ:	Obec JAKUBOVANY
spracovateľ:	ing. arch. Viktor Malinovský a kol.
obsah výkresu:	KOMPLEXNÝ VÝKRES PRIESTOROVÉHO USPORIADANIA A FUNKČNÉHO VYUŽITIA ZASTAVANÉHO ÚZEMIA, VEREJNÉ DOPRAVNÉ VYBAVENIE
názov akcie:	ÚZEMNÝ PLÁN OBCE JAKUBOVANY ZMENY A DOPLNKY č.2
mierka 1:2 000	dátum: jún 2018
	formát: A4