


ÚZEMNÝ PLÁN OBCE JAKUBOVANY

zmeny a doplnky č.2

návrh

-  navrhovaná hranica zastavaného územia
-  STL rozvod plynu
-  na zrušenie
-  označenie lokality ZaD č.2

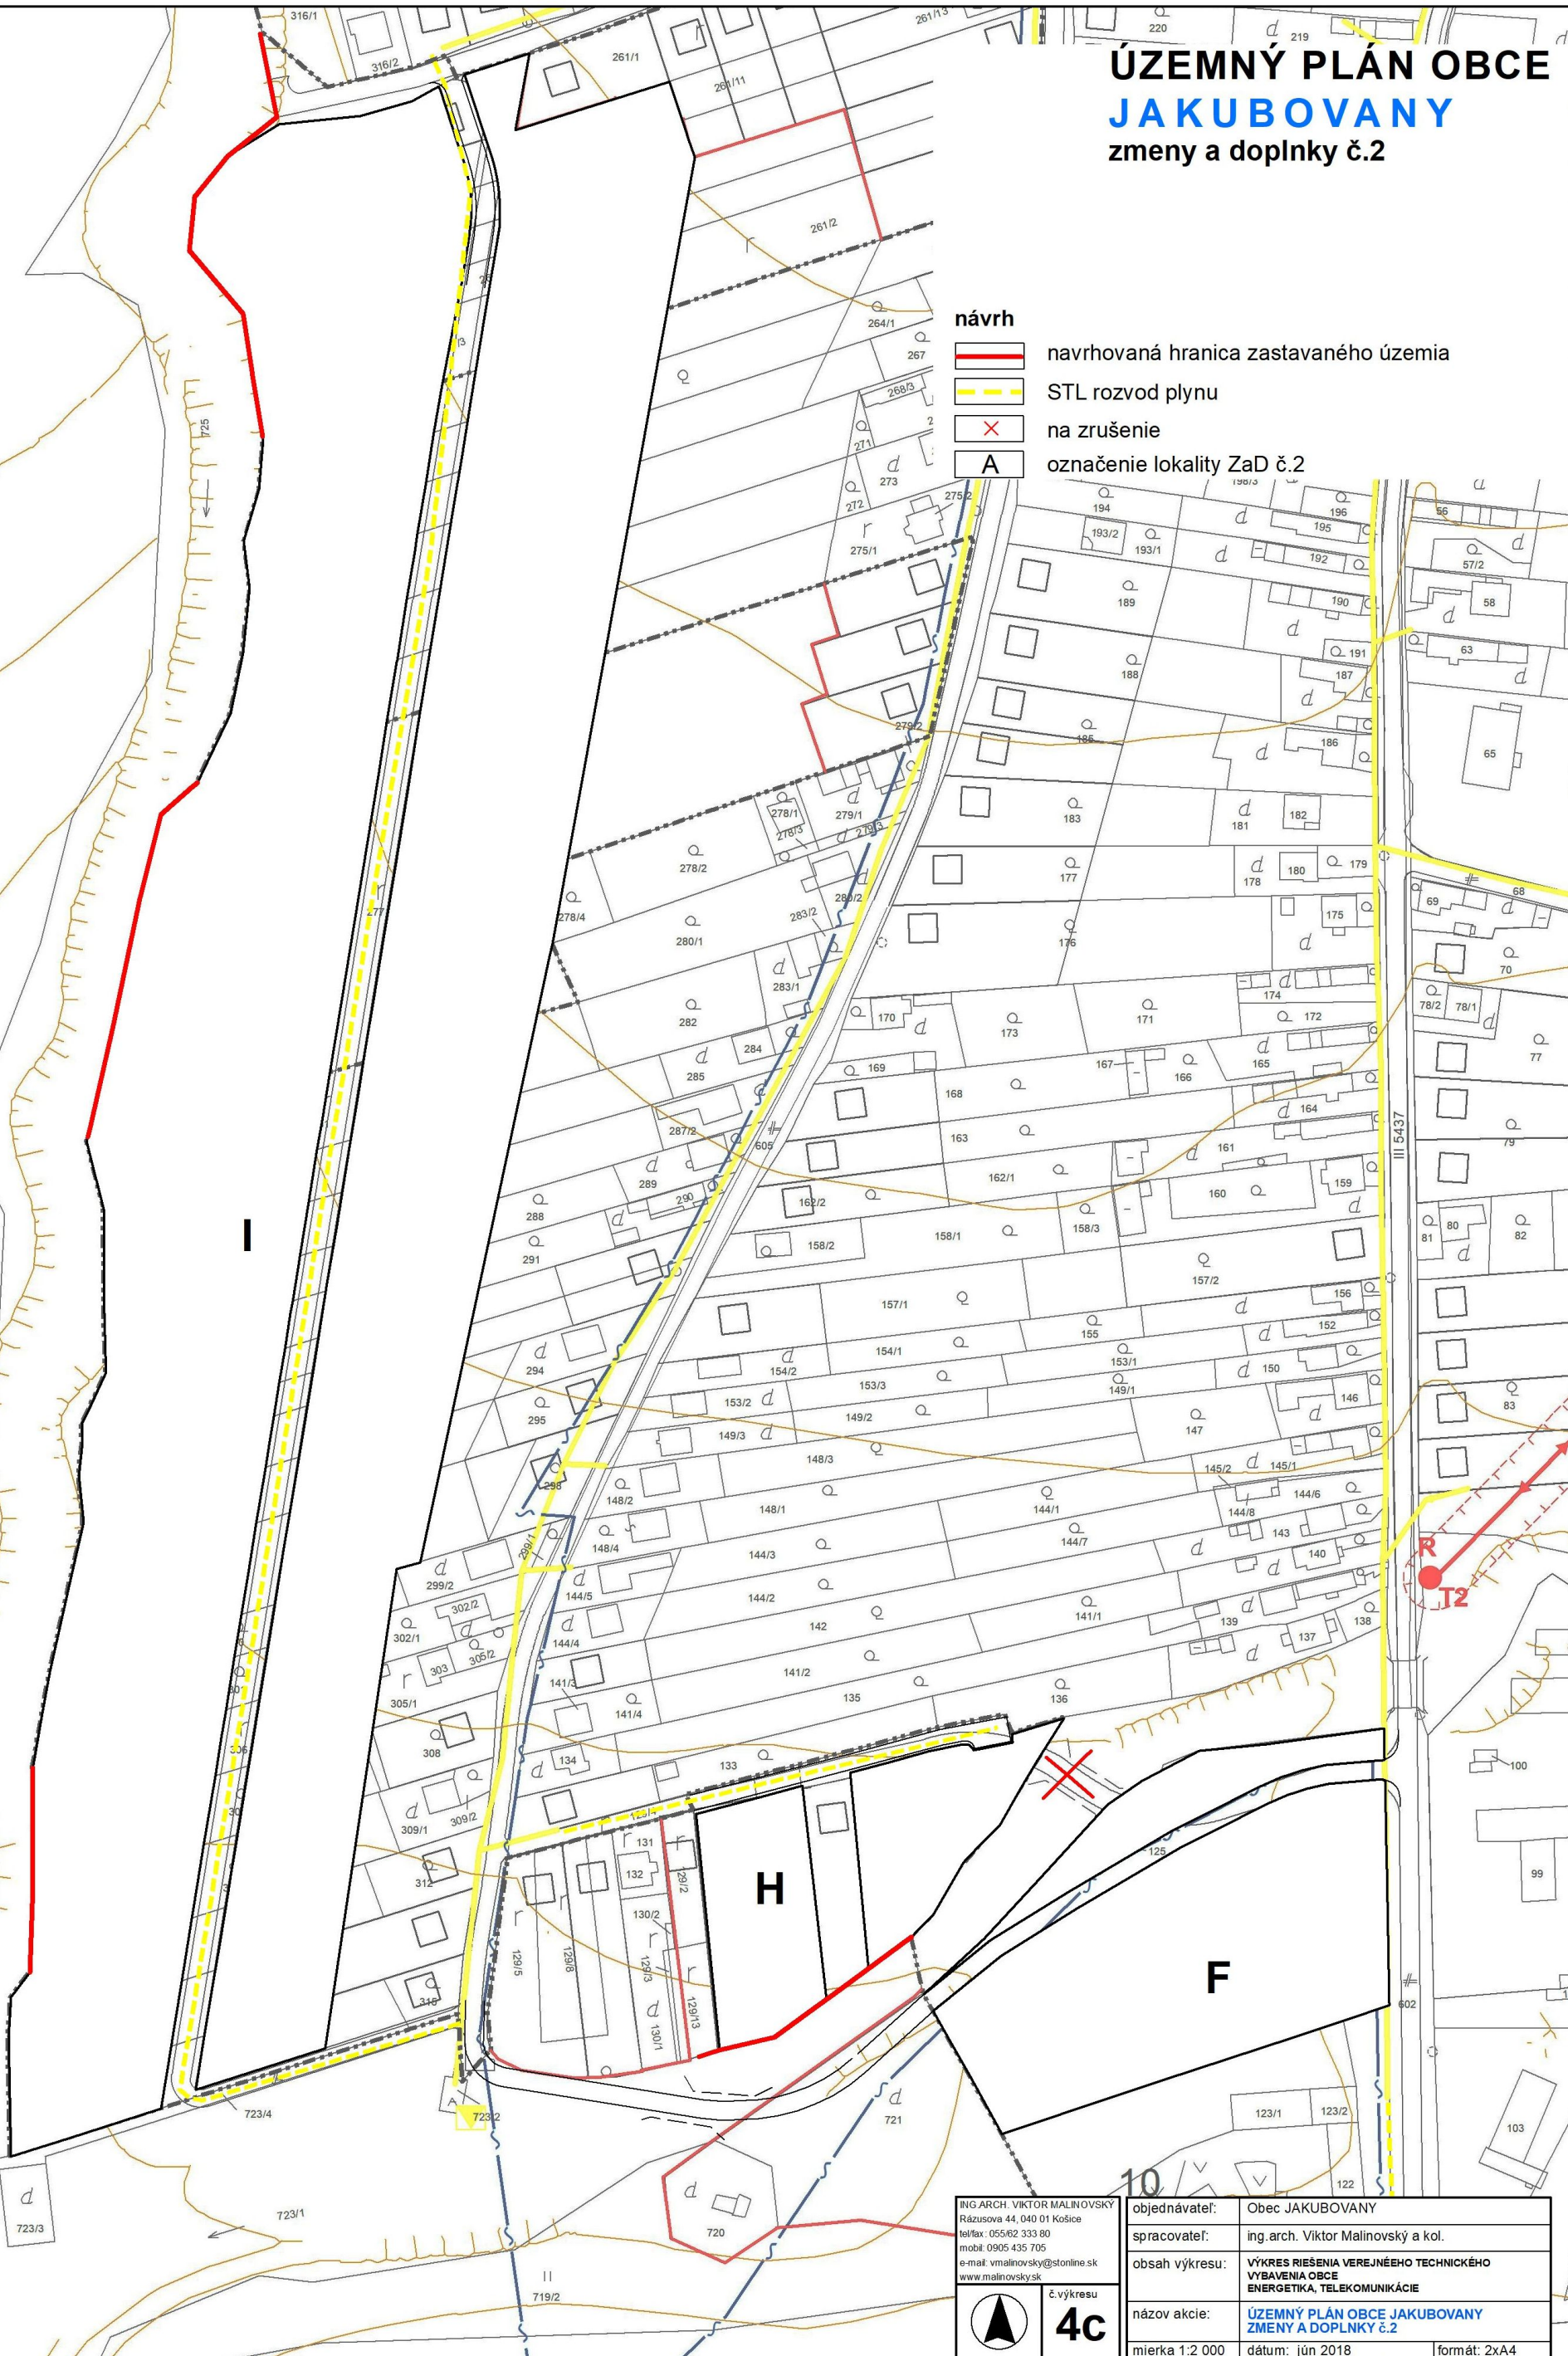

ING. ARCH. VIKTOR MALINOVSKÝ
Rázusova 44, 040 01 Košice
tel/fax: 055/62 333 80
mobil: 0905 435 705
e-mail: v.malinovsky@stonline.sk
www.malinovsky.sk



č. výkresu
4c

objednávateľ:	Obec JAKUBOVANY
spracovateľ:	ing. arch. Viktor Malinovský a kol.
obsah výkresu:	VÝKRES RIEŠENIA VEREJNÉHO TECHNICKÉHO VYBAVENIA OBCE ENERGETIKA, TELEKOMUNIKÁCIE
názov akcie:	ÚZEMNÝ PLÁN OBCE JAKUBOVANY ZMENY A DOPLNKY č.2
mierka 1:2 000	dátum: jún 2018
formát: 2xA4	