


ÚZEMNÝ PLÁN OBCE

JAKUBOVANY

zmeny a doplnky č.2

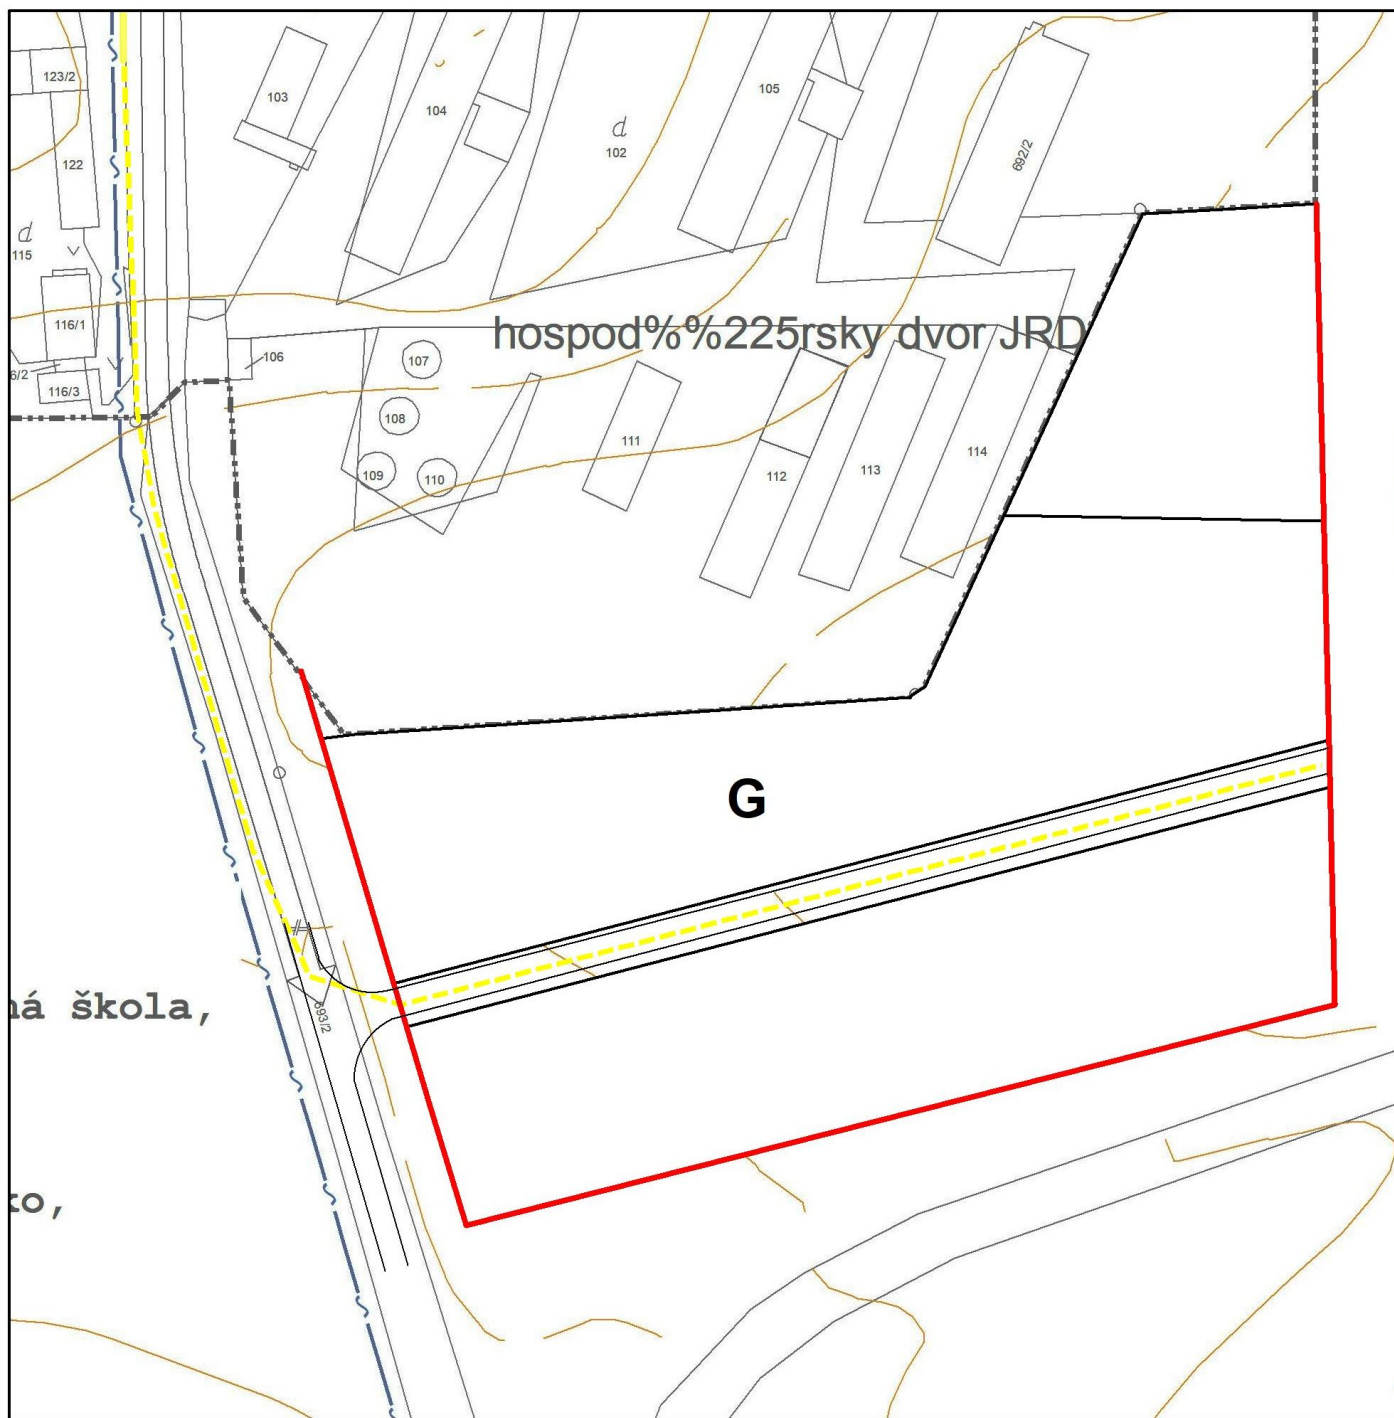

návrh



navrhovaná hranica zastavaného územia



STL rozvod plynu



označenie lokality ZaD č.2

ING ARCH. VIKTOR MALINOVSKÝ
Rázusova 44, 040 01 Košice
tel/fax: 055/62 333 80
mobil: 0905 435 705
e-mail: vmalinovsky@stonline.sk
www.malinovsky.sk



č. výkresu

4d

objednávateľ:	Obec JAKUBOVANY	
spracovateľ:	ing.arch. Viktor Malinovský a kol.	
obsah výkresu:	VÝKRES RIEŠENIA VEREJNÉHO TECHNICKÉHO VYBAVENIA OBCE ENERGETIKA, TELEKOMUNIKÁCIE	
názov akcie:	ÚZEMNÝ PLÁN OBCE JAKUBOVANY ZMENY A DOPLNKY č.2	
mierka 1:2 000	dátum: jún 2018	formát: A4