

ÚZEMNÝ PLÁN OBCE JAKUBOVANY


zmeny a doplnky č.2

návrh

-  navrhovaná hranica zastavaného územia
-  STL rozvod plynu
-  označenie lokality ZaD č.2

8 rekonštrukcia transformačných staníc

9 telekomunikačná sieť

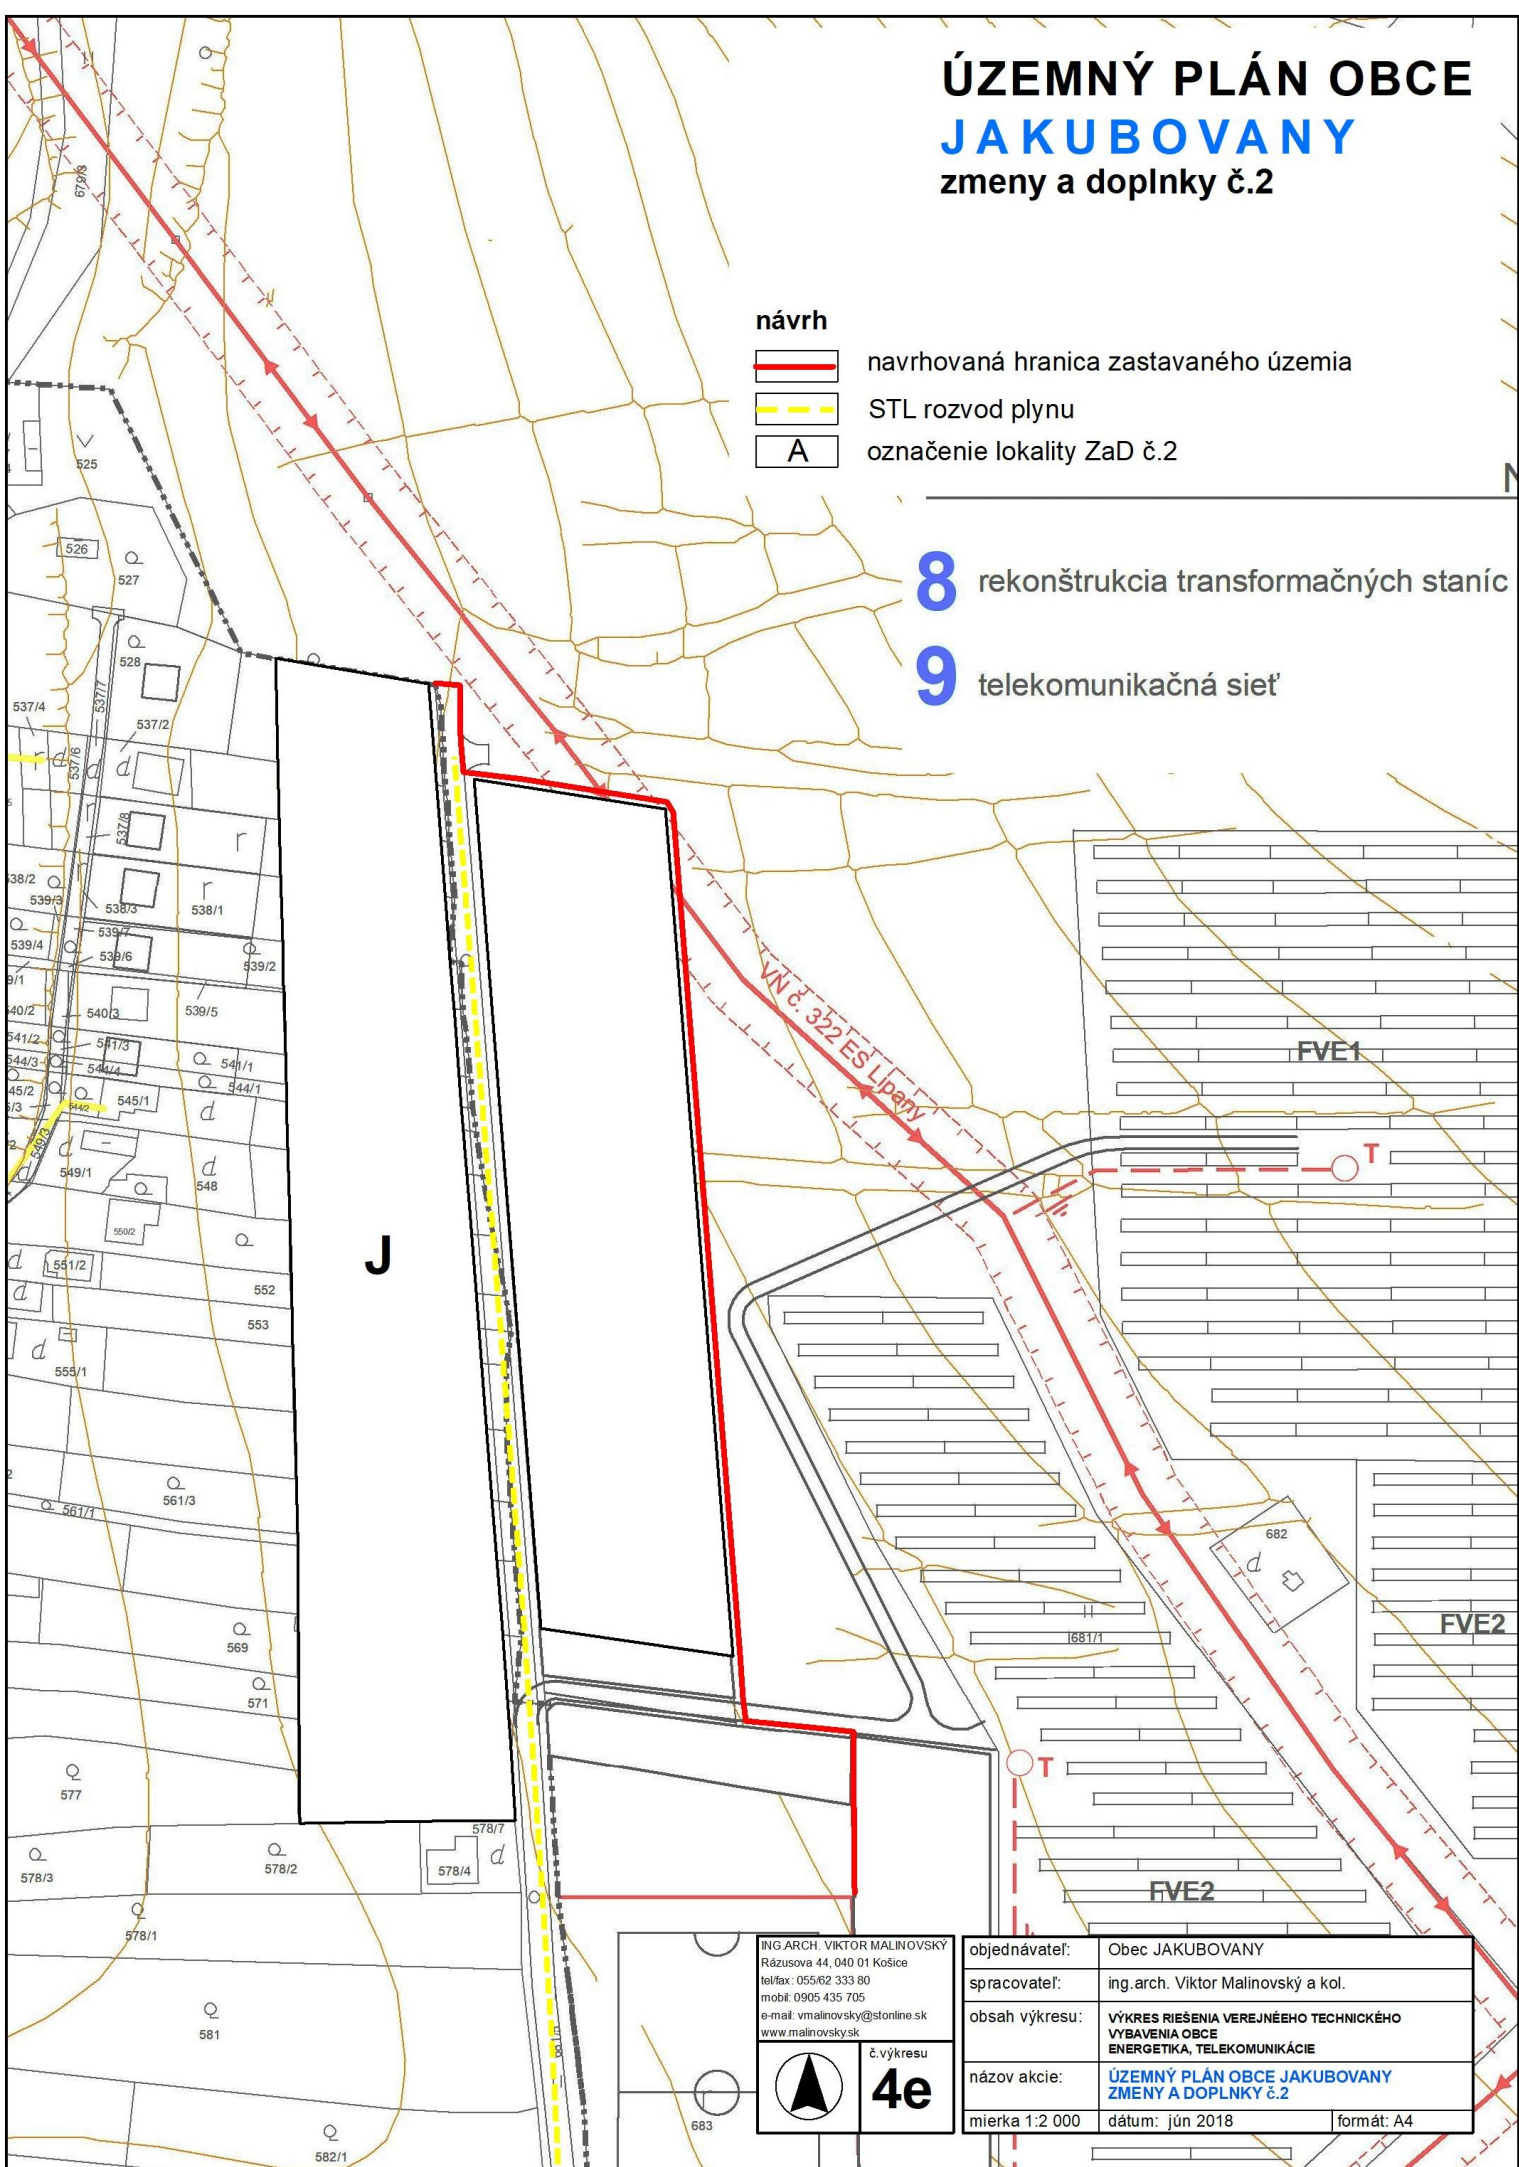

ING. ARCH. VIKTOR MALINOVSKÝ
Rázusova 44, 040 01 Košice
tel/fax: 055/62 333 80
mobil: 0905 435 705
e-mail: vmalinovsky@stonline.sk
www.malinovsky.sk

č. výkresu

4e

objednávateľ:	Obec JAKUBOVANY
spracovateľ:	ing. arch. Viktor Malinovský a kol.
obsah výkresu:	VÝKRES RIEŠENIA VEREJNÉHO TECHNICKÉHO VÝBAVENIA OBCE ENERGETIKA, TELEKOMUNIKÁCIE
názov akcie:	ÚZEMNÝ PLÁN OBCE JAKUBOVANY ZMENY A DOPLNKY č.2
mierka 1:2 000	dátum: jún 2018
formát: A4	