


ÚZEMNÝ PLÁN OBCE JAKUBOVANY

zmeny a doplnky č.2
Jakubovany

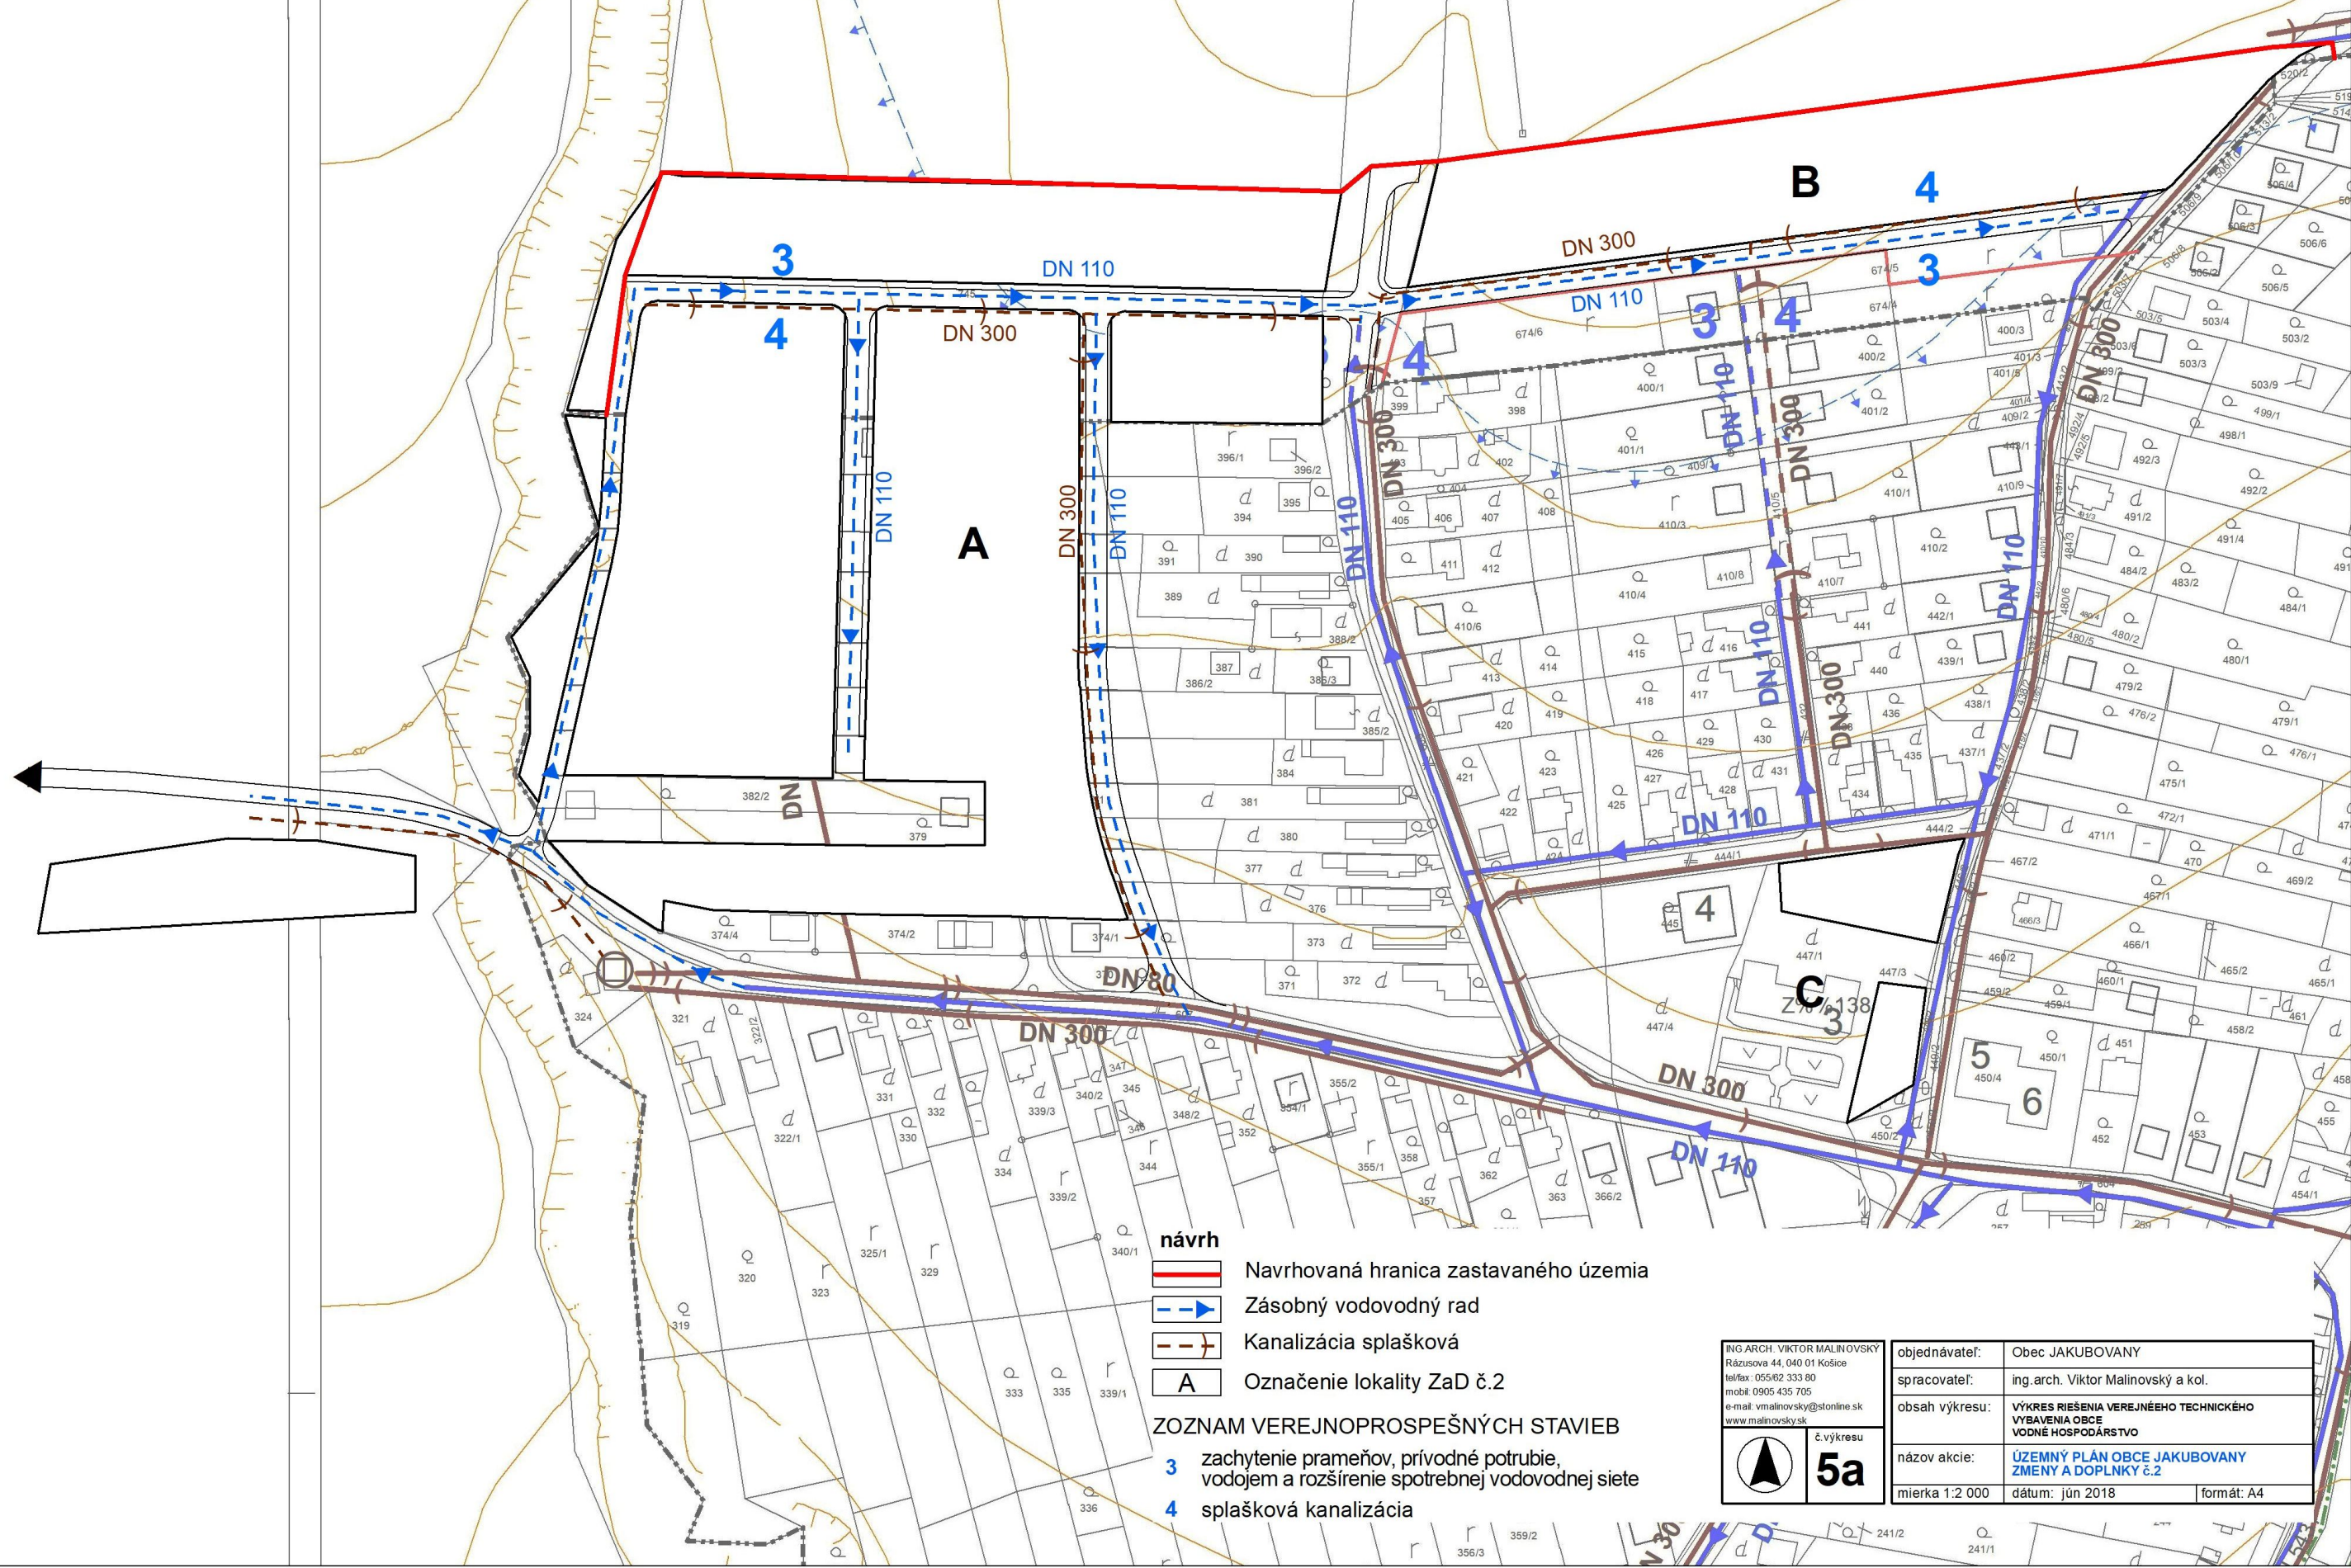

návrh

- Navrhovaná hranica zastavaného územia
- Zásobný vodovodný rad
- Kanalizácia splašková
- A** Označenie lokality ZaD č.2

ZOZNAM VEREJNOPROSPEŠNÝCH STAVIEB

- 3** zachytenie prameňov, prírodné potrubie, vodojem a rozšírenie spotrebnej vodovodnej siete
- 4** splašková kanalizácia

ING ARCH: VIKTOR MALINOVSKÝ
Rázusova 44, 040 01 Košice
tel/fax: 055/62 333 80
mobil: 0905 435 705
e-mail: vmalinovskyy@stonline.sk
www.malinovskyy.sk



objednávateľ:	Obec JAKUBOVANY
spracovateľ:	ing. arch. Viktor Malinovský a kol.
obsah výkresu:	VÝKRES RIEŠENIA VEREJNÉHO TECHNICKÉHO VYBAVENIA OBCE VODNÉ HOSPODÁRSTVO
názov akcie:	ÚZEMNÝ PLÁN OBCE JAKUBOVANY ZMENY A DOPLNKY č.2
mierka 1:2 000	dátum: jún 2018
	formát: A4