

ÚZEMNÝ PLÁN OBCE JAKUBOVANY


zmeny a doplnky č.2

návrh

-  Navrhovaná hranica zastavaného územia
-  Zásobný vodovodný rad
-  Kanalizácia splašková
-  Označenie lokality ZaD č.2

ZOZNAM VEREJNOPROSPEŠNÝCH STAVIEB

- 3** zachytenie prameňov, prívodné potrubie, vodojem a rozšírenie spotrebnej vodovodnej siete
- 4** splašková kanalizácia

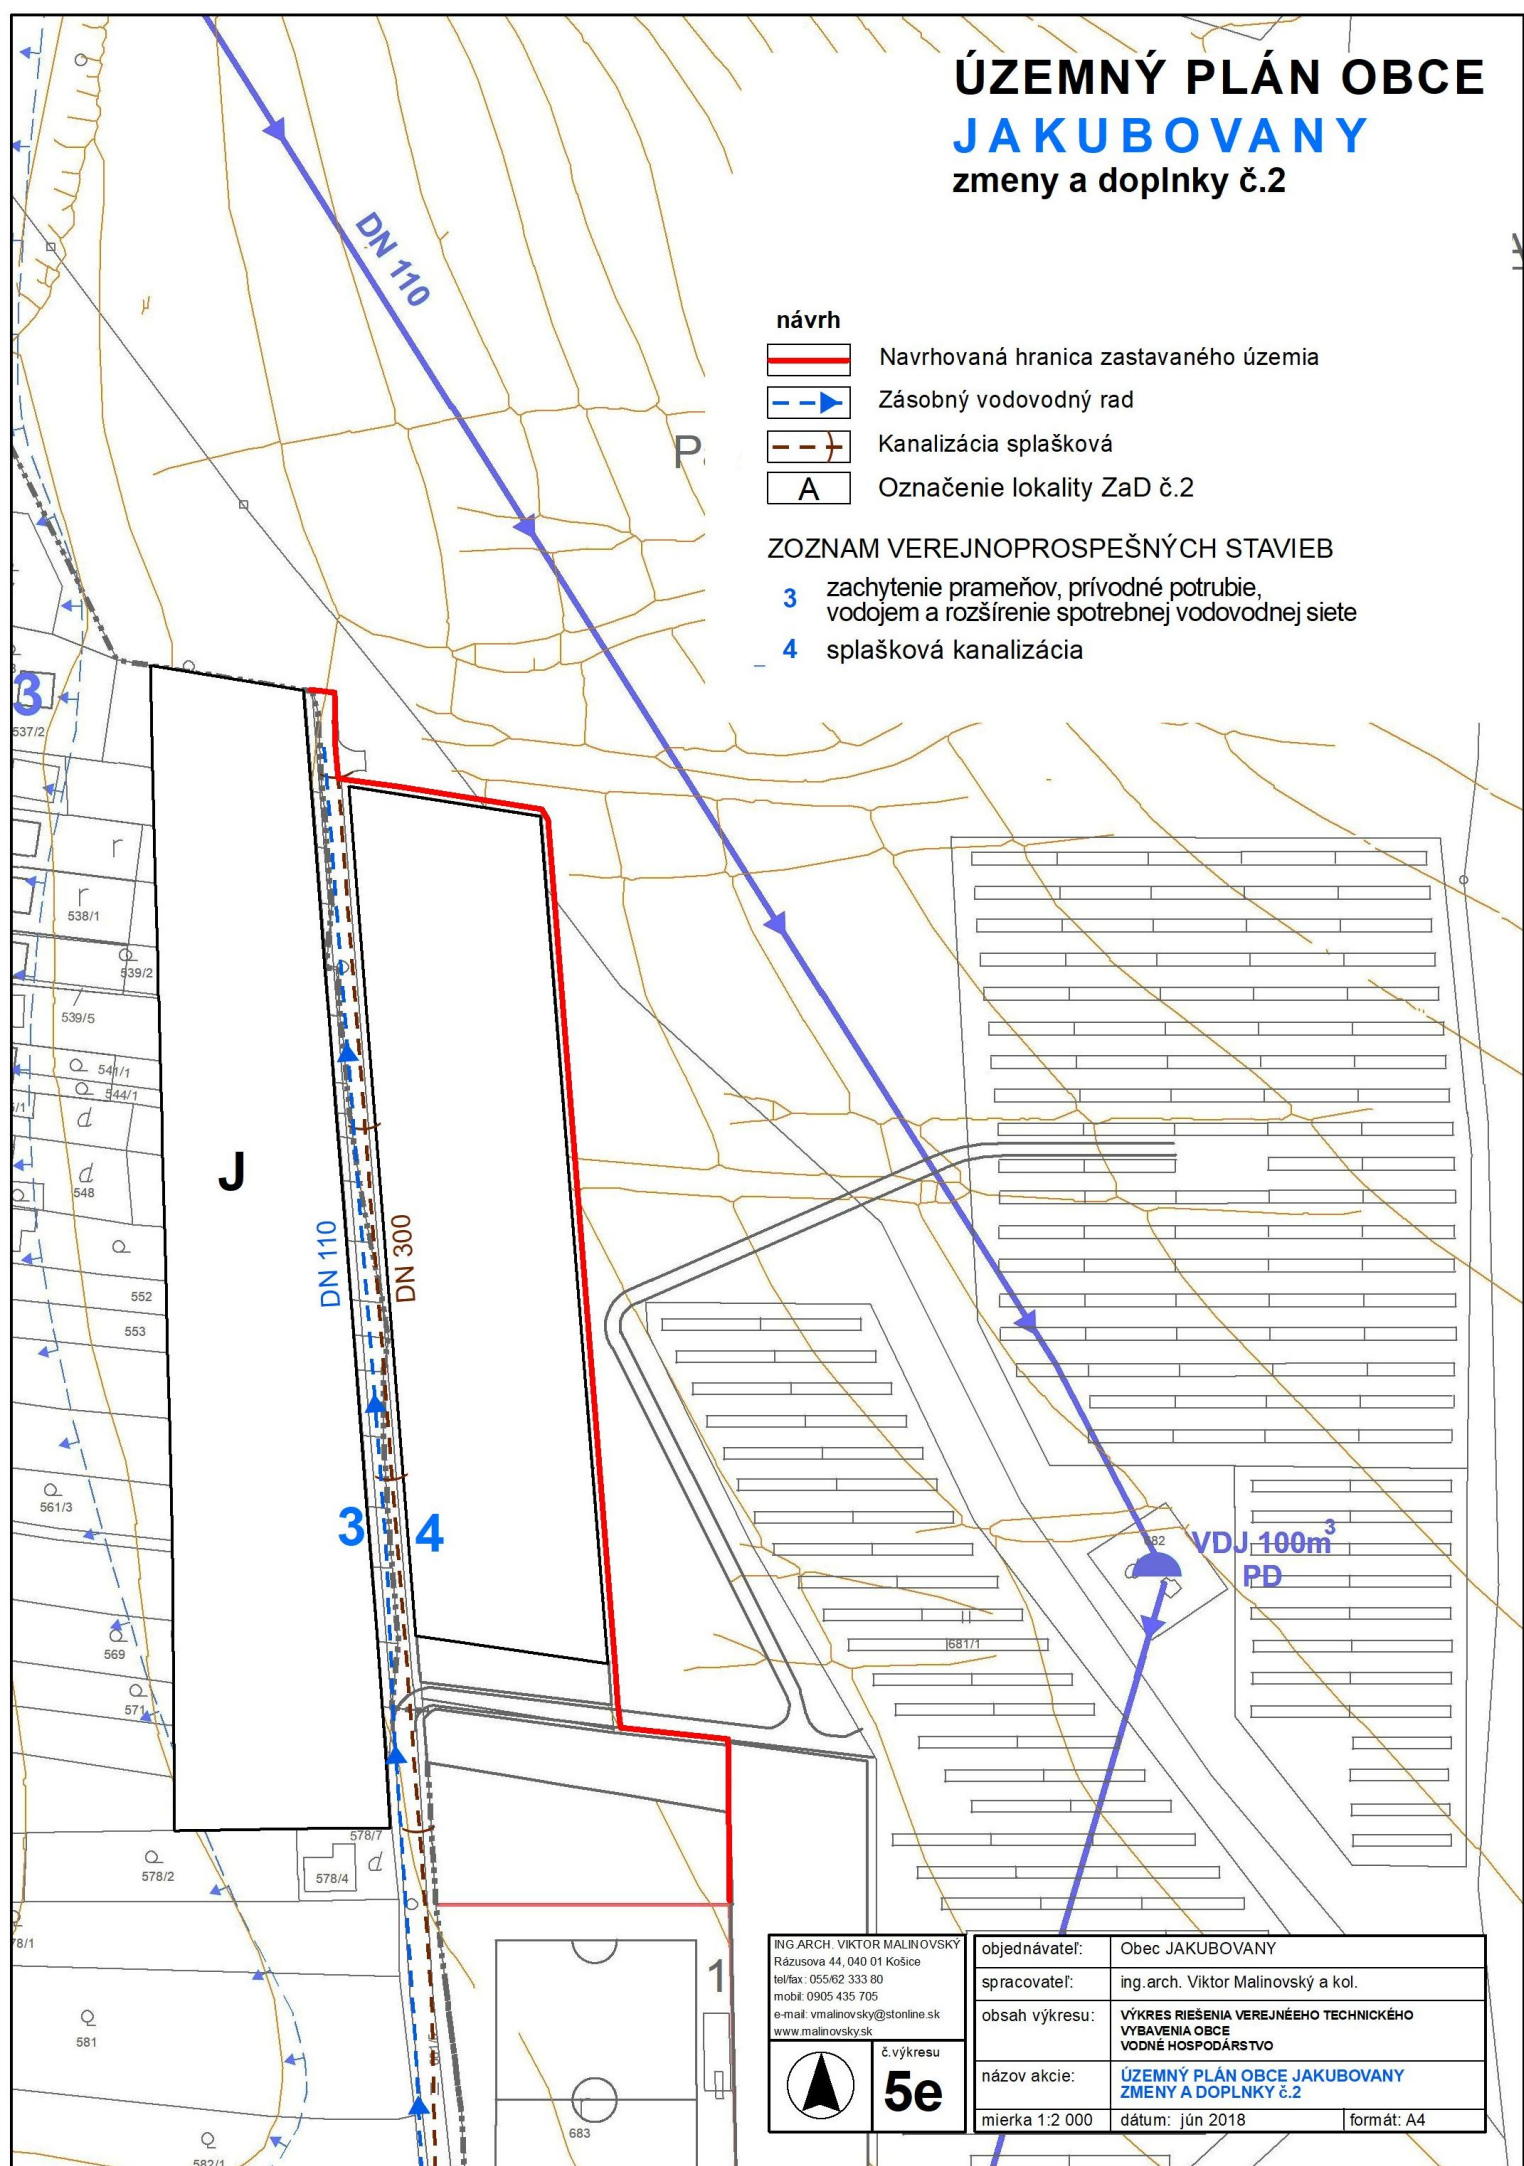

ING ARCH. VIKTOR MALINOVSKÝ
Rázusova 44, 040 01 Košice
tel/fax: 055/62 333 80
mobil: 0905 435 705
e-mail: vmalinovskyy@stonline.sk
www.malinovskyy.sk



č. výkresu
5e

objednávateľ:	Obec JAKUBOVANY		
spracovateľ:	ing.arch. Viktor Malinovský a kol.		
obsah výkresu:	VÝKRES RIEŠENIA VEREJNÉHO TECHNICKÉHO VYBAVENIA OBCE VODNÉ HOSPODÁRSTVO		
názov akcie:	ÚZEMNÝ PLÁN OBCE JAKUBOVANY ZMENY A DOPLNKY č.2		
mierka 1:2 000	dátum: jún 2018	formát: A4	