


ÚZEMNÝ PLÁN OBCE JAKUBOVANY

zmeny a doplnky č.2

návrh

- Lokalita perspektívneho použitia
PP na nepoľnohospodárske účely
- 2 Poradové číslo lokality
- RD Rodinné domy
- D Doprava
- TTP, záhrady, sady
- Orná pôda

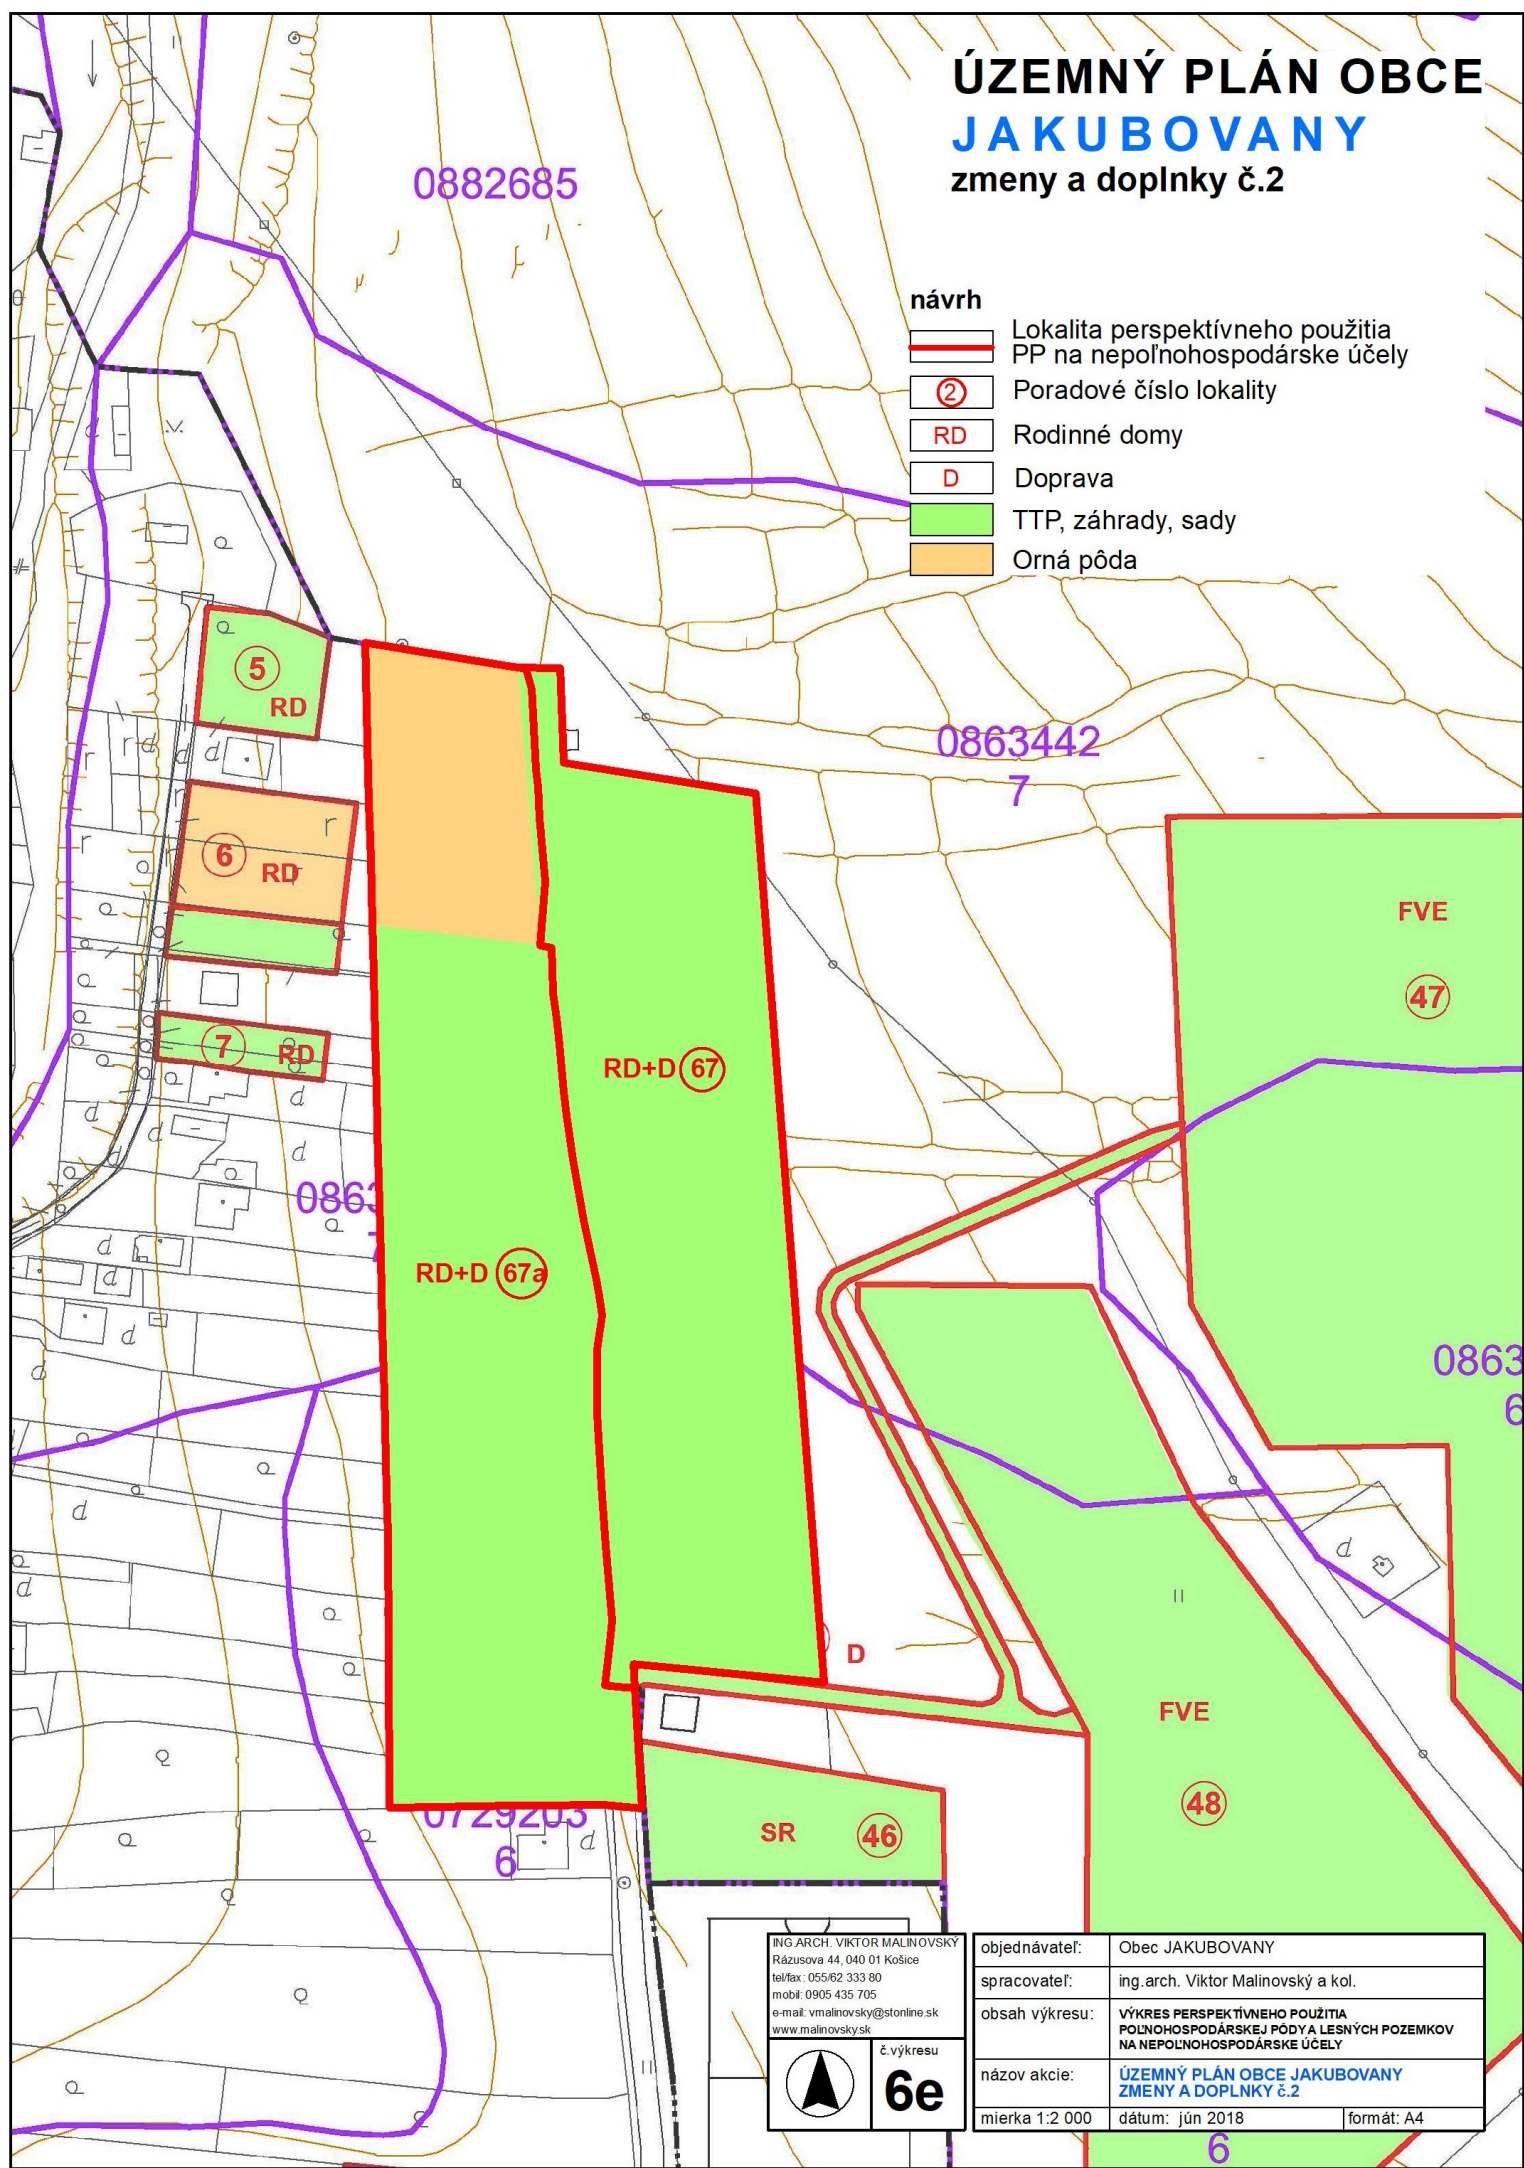

ING ARCH. VIKTOR MALINOVSKÝ
Rázusova 44, 040 01 Košice
telefex: 055/62 333 80
mobil: 0905 435 705
e-mail: v.malinovsky@stonline.sk
www.malinovskysk



č. výkresu
6e

objednávateľ:	Obec JAKUBOVANY		
spracovateľ:	ing. arch. Viktor Malinovský a kol.		
obsah výkresu:	VÝKRES PERSPEKTÍVNEHO POUŽITIA POĽNOHOSPODÁRSKEJ PÔDY A LEŠNÝCH POZEMKOV NA NEPOĽNOHOSPODÁRSKE ÚČELY		
názov akcie:	ÚZEMNÝ PLÁN OBCE JAKUBOVANY ZMENY A DOPLNKY č.2		
mierka 1:2 000	dátum: jún 2018	formát: A4	