


ÚZEMNÝ PLÁN OBCE
JAKUBOVANY
zmeny a doplnky č.2

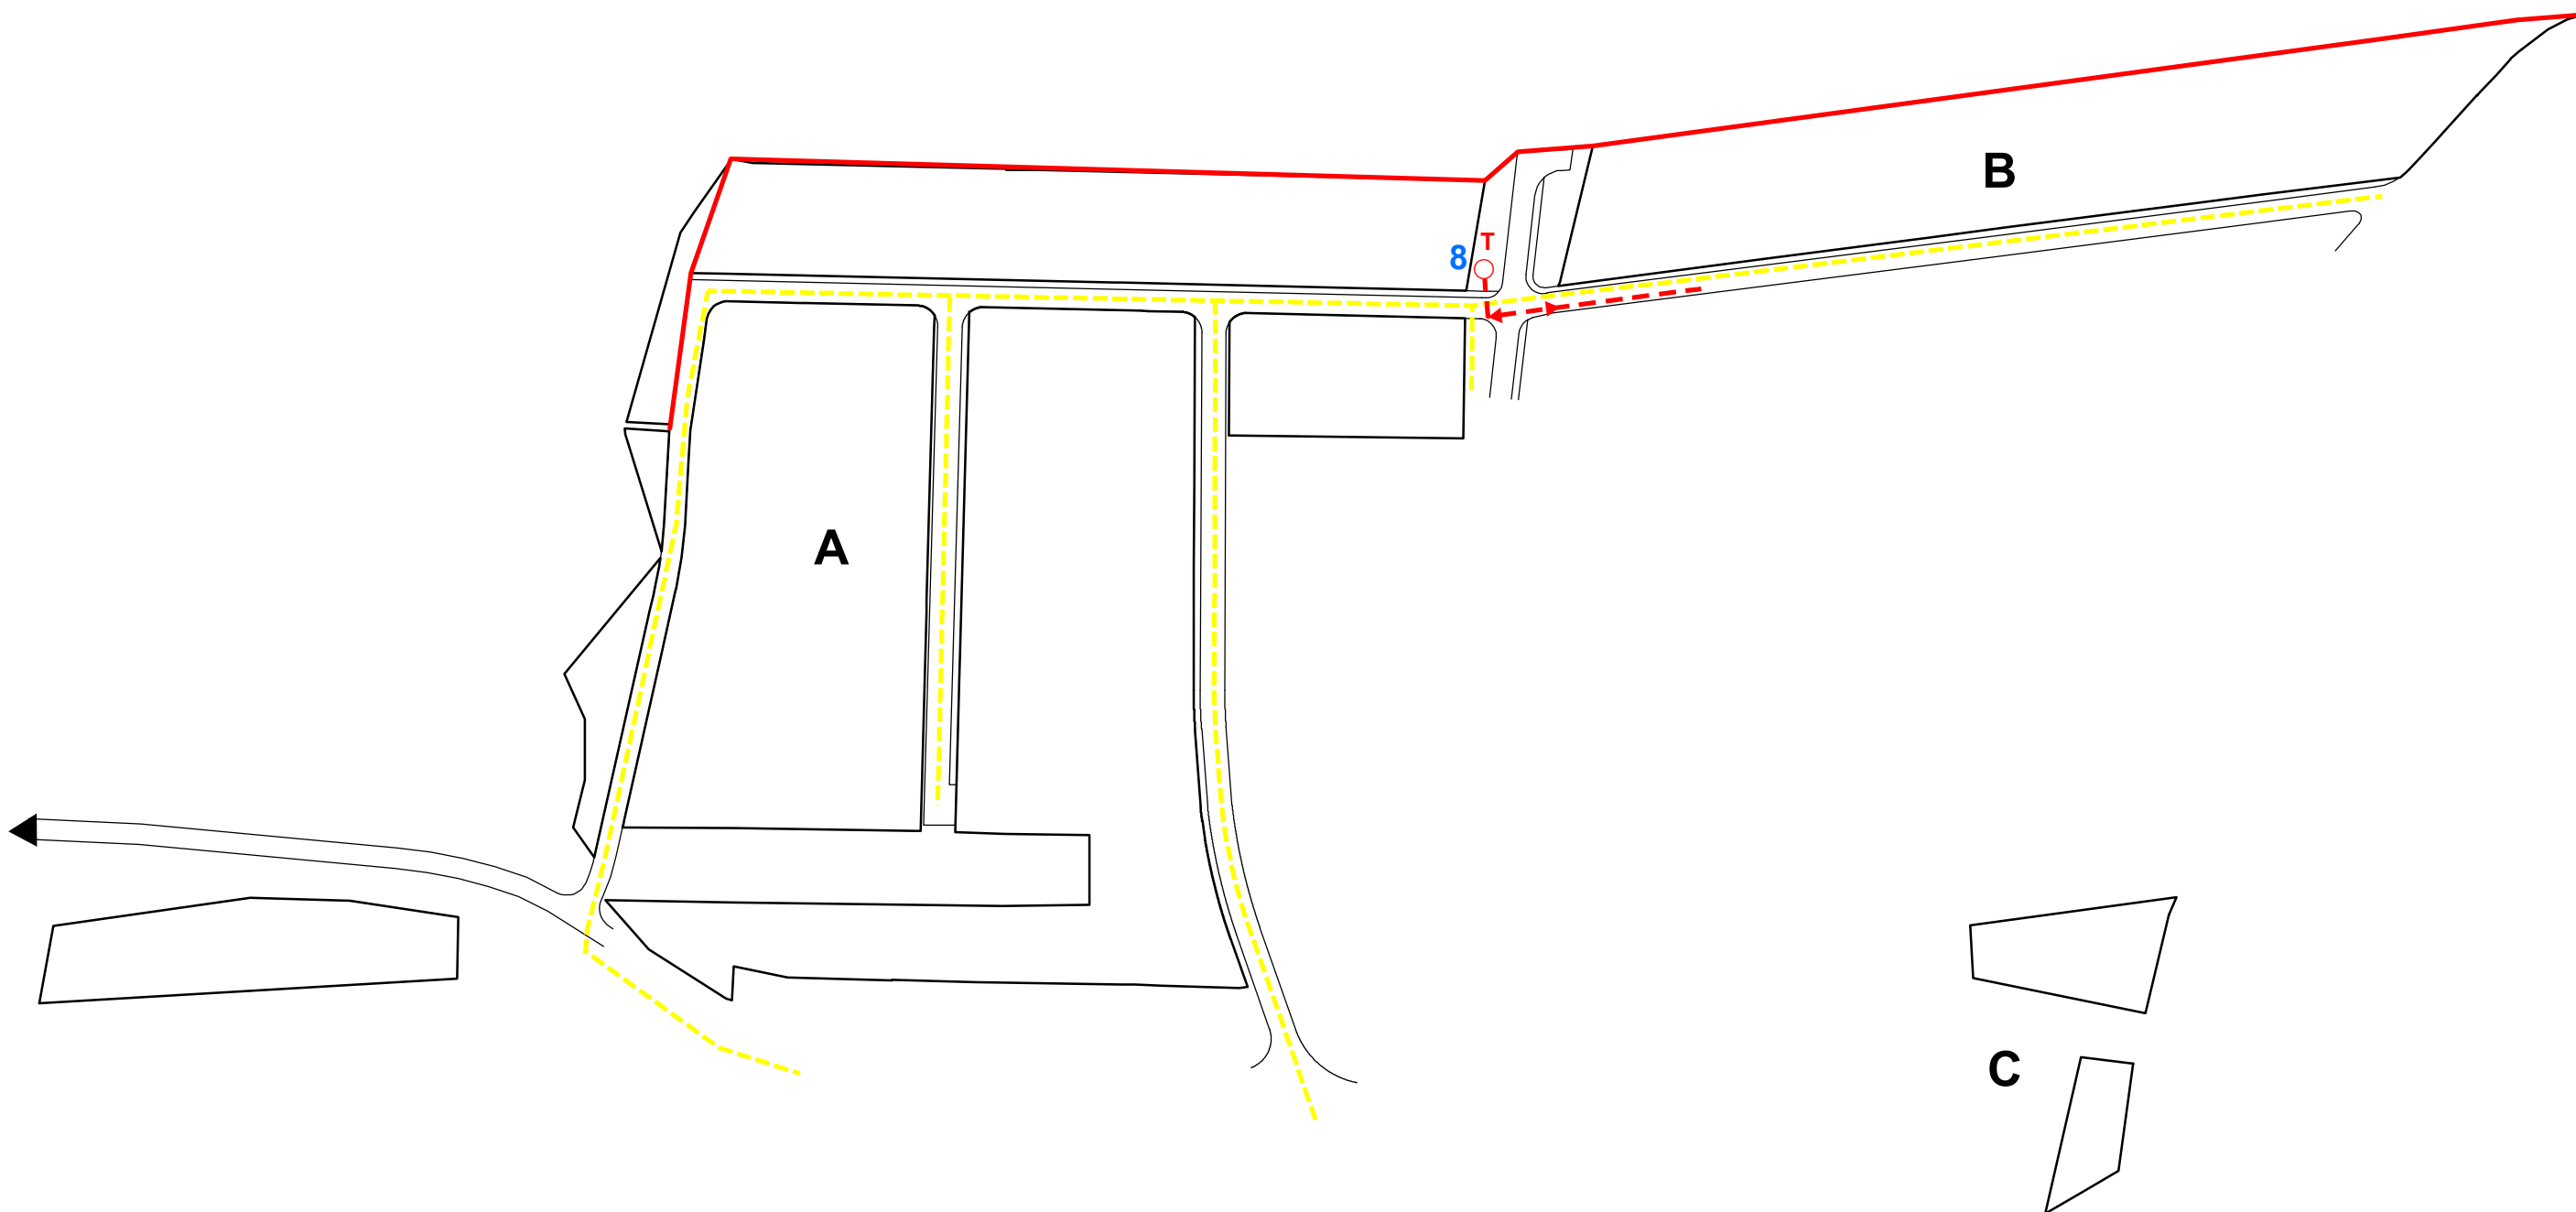

ZOZNAM VEREJNOPROSPEŠNÝCH STAVIEB
8 rekonštrukcia a výstavba transformačných staníc 22/0,4 kV

návrh	
	navrhovaná hranica zastavaného územia
	STL rozvod plynu
	VN vedenie 22 kV
	trafostanica 22/0,4 kV
	označenie lokality ZaD č.2

ING.ARCH. VIKTOR MALINOVSKÝ Rázusova 44, 040 01 Košice tel/fax: 055/62 333 80 mobil: 0905 435 705 e-mail: vmalinovsky@stonline.sk www.malinovsky.sk	objednávateľ:	Obec JAKUBOVANY	
	spracovateľ:	ing.arch. Viktor Malinovský a kol.	
	obsah výkresu:	VÝKRES RIEŠENIA VEREJNÉHO TECHNICKÉHO VYBAVENIA OBCE ENERGETIKA, TELEKOMUNIKÁCIE	
	názov akcie:	ÚZEMNÝ PLÁN OBCE JAKUBOVANY ZMENY A DOPLNKY č.2	
	mierka 1:2 000	dátum: január 2019	formát: 2xA4



č. výkresu
4a