






# ÚZEMNÝ PLÁN OBCE JAKUBOVANY

zmeny a doplnky č.2

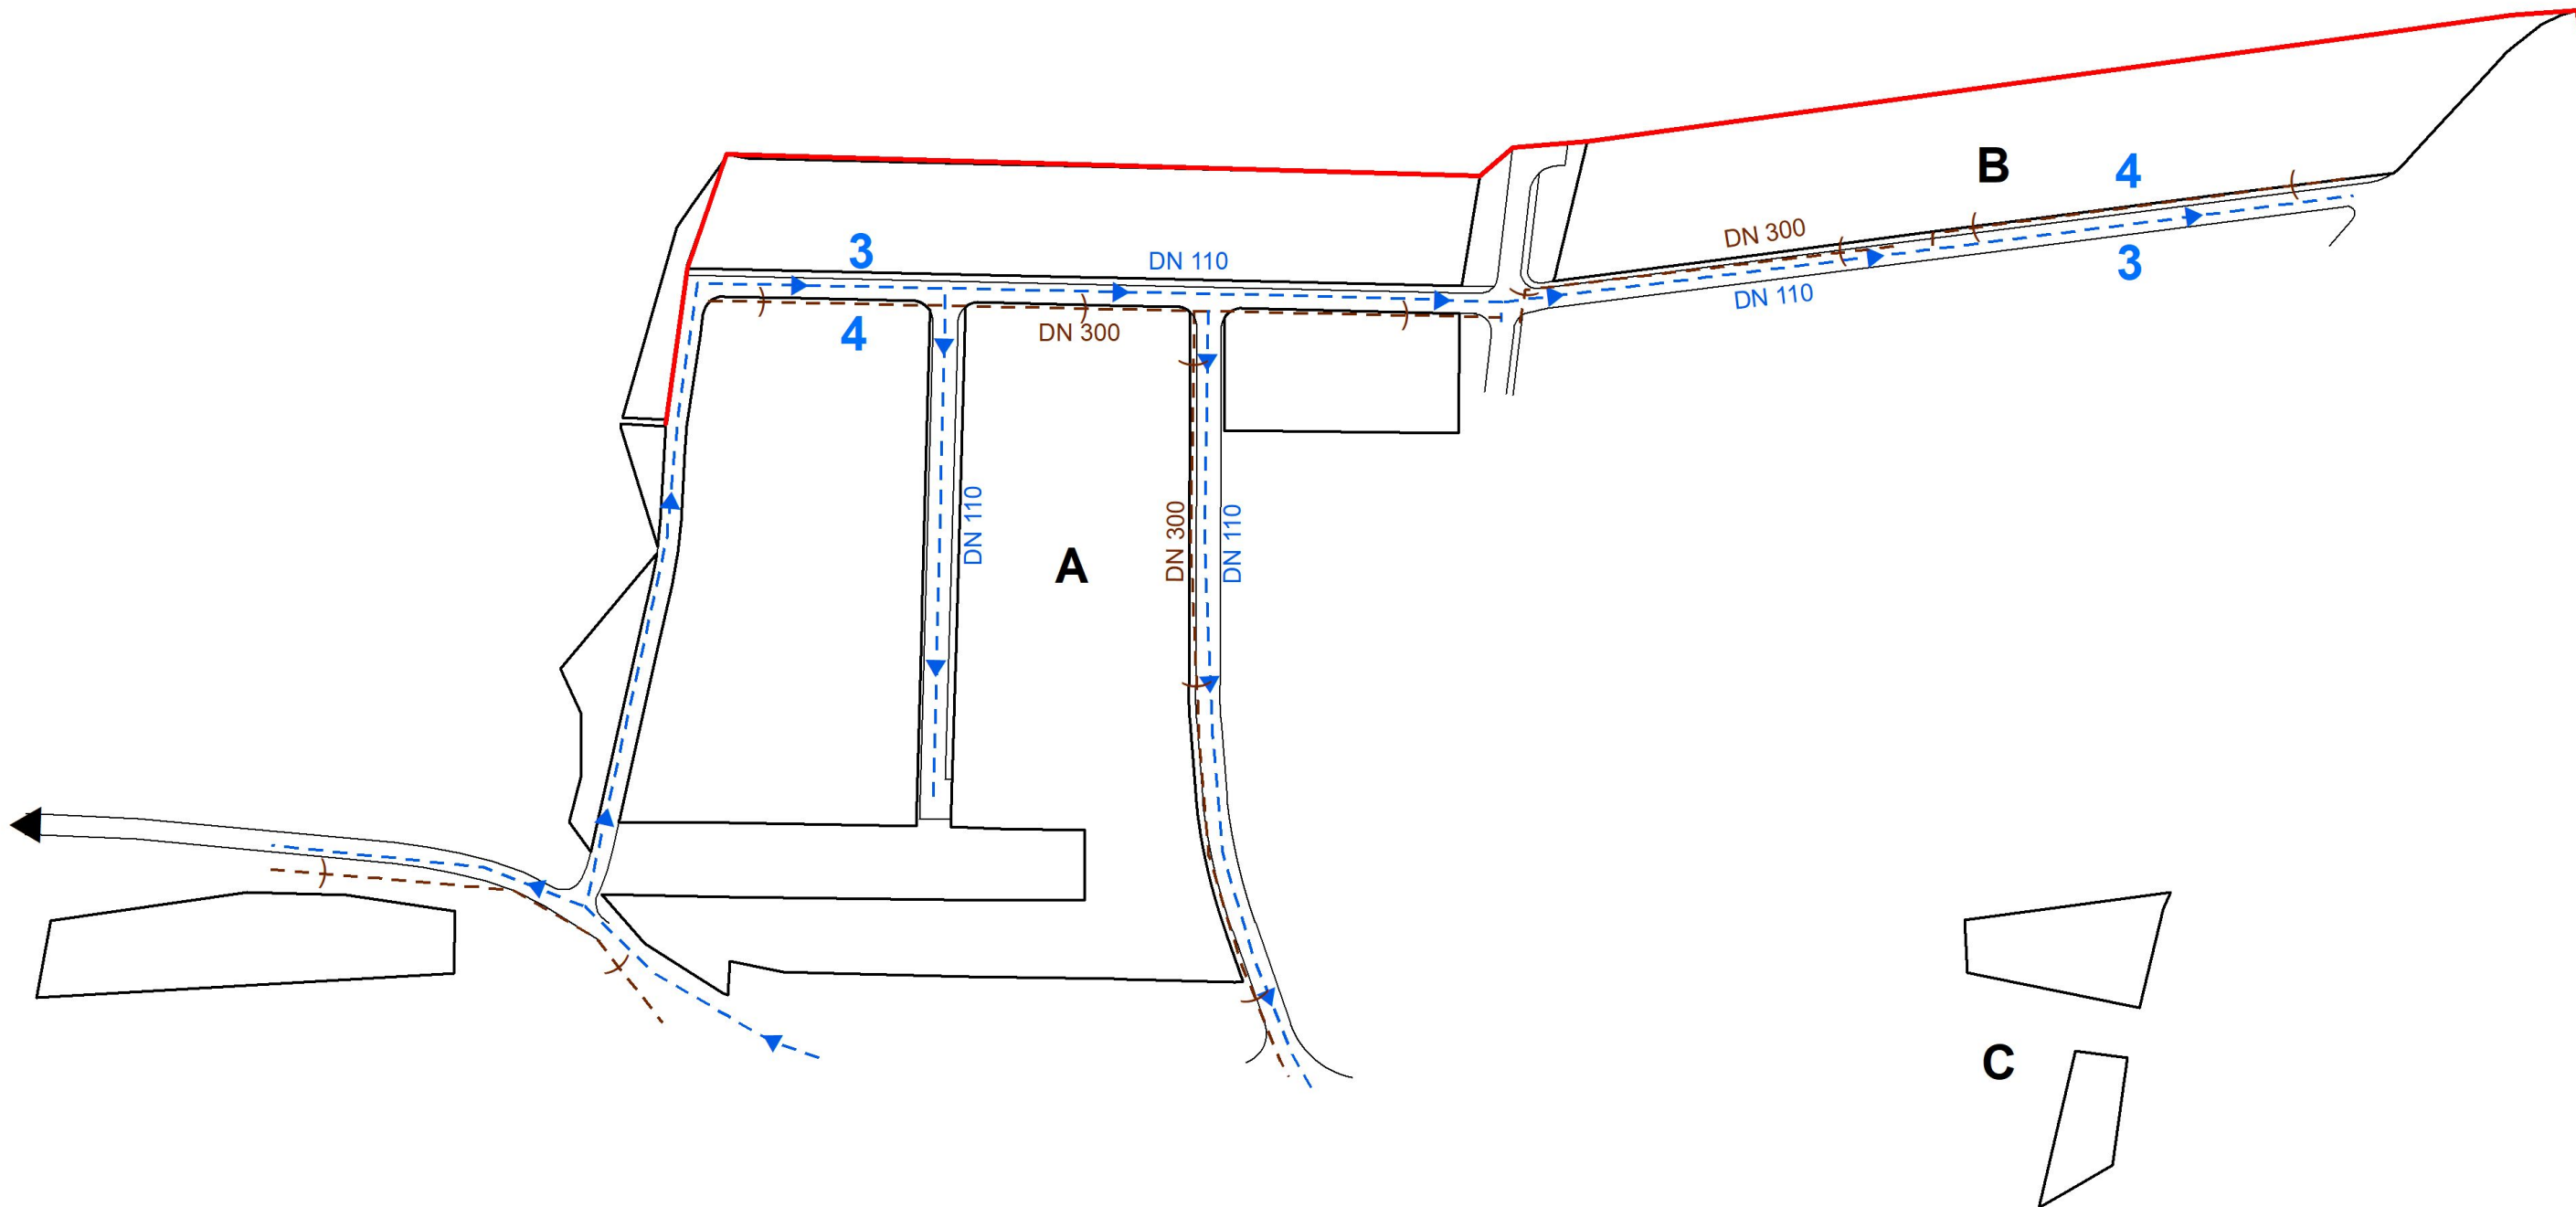

### návrh

-  Navrhovaná hranica zastavaného územia
-  Zásobný vodovodný rad
-  Kanalizácia splašková
-  Označenie lokality ZaD č.2

### ZOZNAM VEREJNOPROSPEŠNÝCH STAVIEB

- 3** zachytenie prameňov, prírodné potrubie, vodojem a rozšírenie spotrebnej vodovodnej siete
- 4** splašková kanalizácia

ING ARCH. VIKTOR MALINOVSKÝ Rázusova 44, 040 01 Košice telefax: 055/62 333 80 mobil: 0905 435 705 e-mail: vmalinovsky@stonline.sk www.malinovskysk	objednávateľ:	Obec JAKUBOVANY
	spracovateľ:	ing.arch. Viktor Malinovský a kol.
	obsah výkresu:	VÝKRES RIEŠENIA VEREJNÉHO TECHNICKÉHO VYBAVENIA OBCE VODNÉ HOSPODÁRSTVO
	názov akcie:	ÚZEMNÝ PLÁN OBCE JAKUBOVANY ZMENY A DOPLNKY č.2
	mierka 1:2 000	dátum: január 2019



**5a**