


ÚZEMNÝ PLÁN OBCE JAKUBOVANY

zmeny a doplnky č.2

CHVÚ ČERGOV

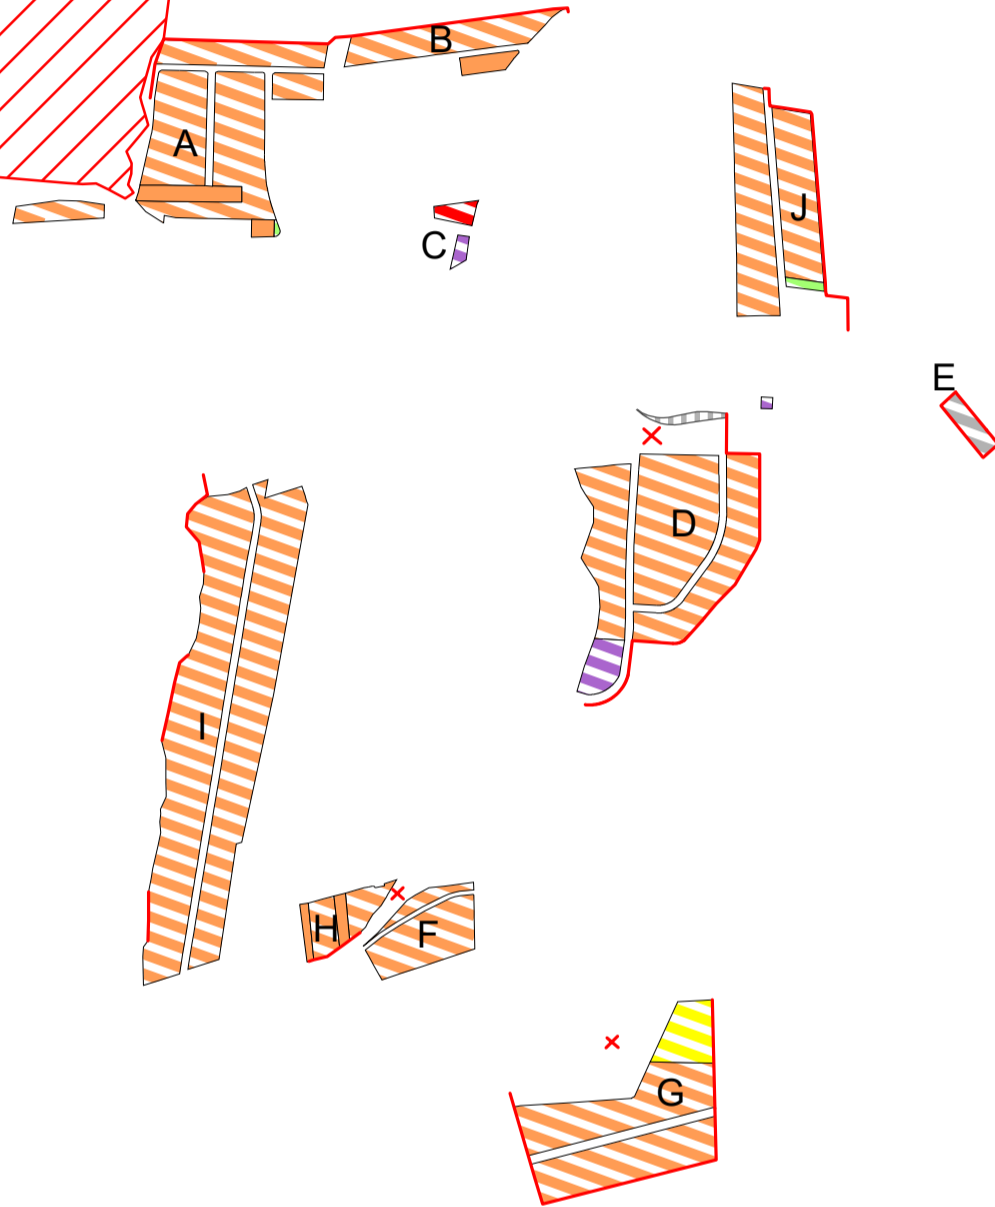

stav	návrh	
		Navrhovaná hranica zastavaného územia
		Plochy rodinných domov
		Plochy občianskej vybavenosti
		Plochy technickej vybavenosti, zberný dvor
		Plochy bytových domov
		Plochy športu
		Parkovisko
		Chránené vtáčie územie - NATURA 2000
		Ruší sa
		Označenie lokality ZaD č.2

ING ARCH VIKTOR MALINOVSKÝ Rázusova 44, 040 01 Košice telef: 055 62 333 80 mobil: 0905 435 705 e-mail: vmalinovsky@stonline.sk www.malinovsky.sk	
	č.výkresu 7

objednávateľ:	Obec JAKUBOVANY
spracovateľ:	ing.arch. Viktor Malinovský a kol.
obsah výkresu:	VÝKRES OCHRANY PRIRODY A TVORBY KRAJINY VRÁTANE PRVKOV ÚSES
názov akcie:	ÚZEMNÝ PLÁN OBCE JAKUBOVANY ZMENY A DOPLNKY č.2
mierka 1:10 000	dátum: január 2019 formát: A4