






ÚZEMNÝ PLÁN OBCE JAKUBOVANY

zmeny a doplnky č.2

návrh

-  navrhovaná hranica zastavaného územia
-  STL rozvod plynu
-  na zrušenie
-  označenie lokality ZaD č.2

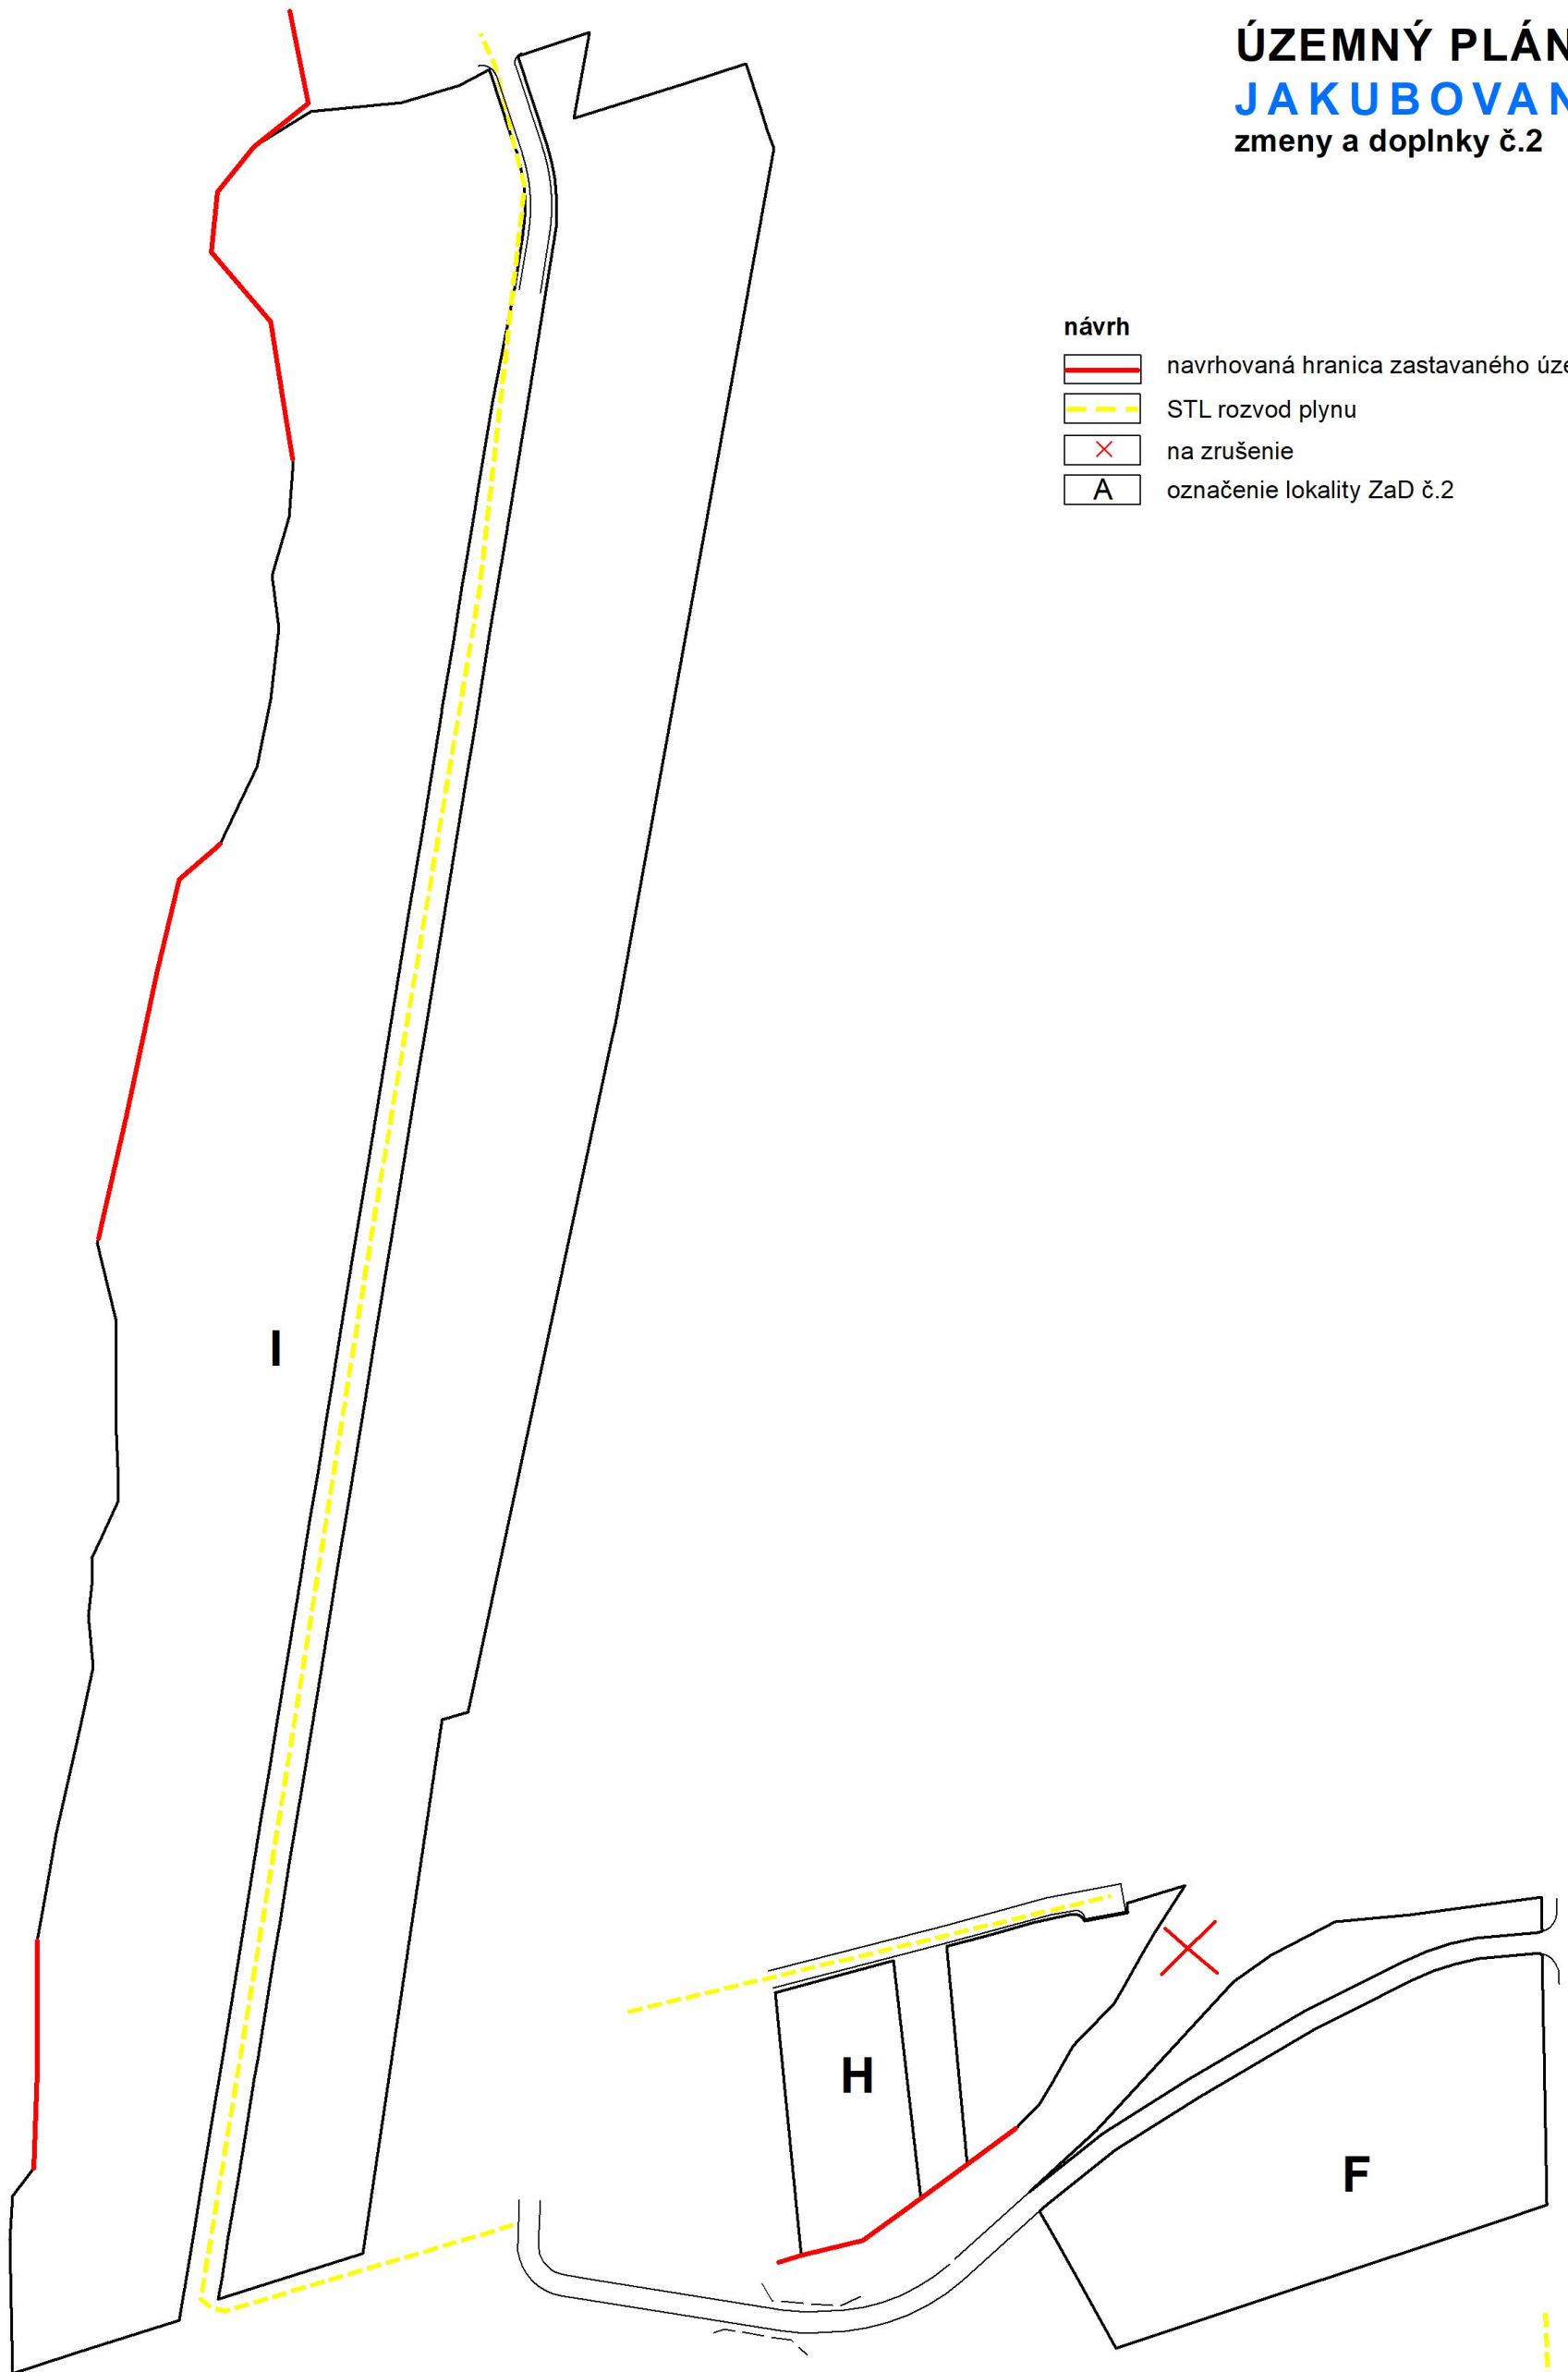

ING ARCH. VIKTOR MALINOVSKÝ
Rázusova 44, 040 01 Košice
tel/fax: 055/62 333 80
mobil: 0905 435 705
e-mail: vmalinovsky@stonline.sk
www.malinovskysk



č.výkresu
4c

objednávateľ:	Obec JAKUBOVANY	
spracovateľ:	ing.arch. Viktor Malinovský a kol.	
obsah výkresu:	VÝKRES RIEŠENIA VEREJNÉHO TECHNICKÉHO VYBAVENIA OBCE ENERGETIKA, TELEKOMUNIKÁCIE	
názov akcie:	ÚZEMNÝ PLÁN OBCE JAKUBOVANY ZMENY A DOPLNKY Č.2	
mierka 1:2 000	dátum: január 2019	formát: 2xA4