


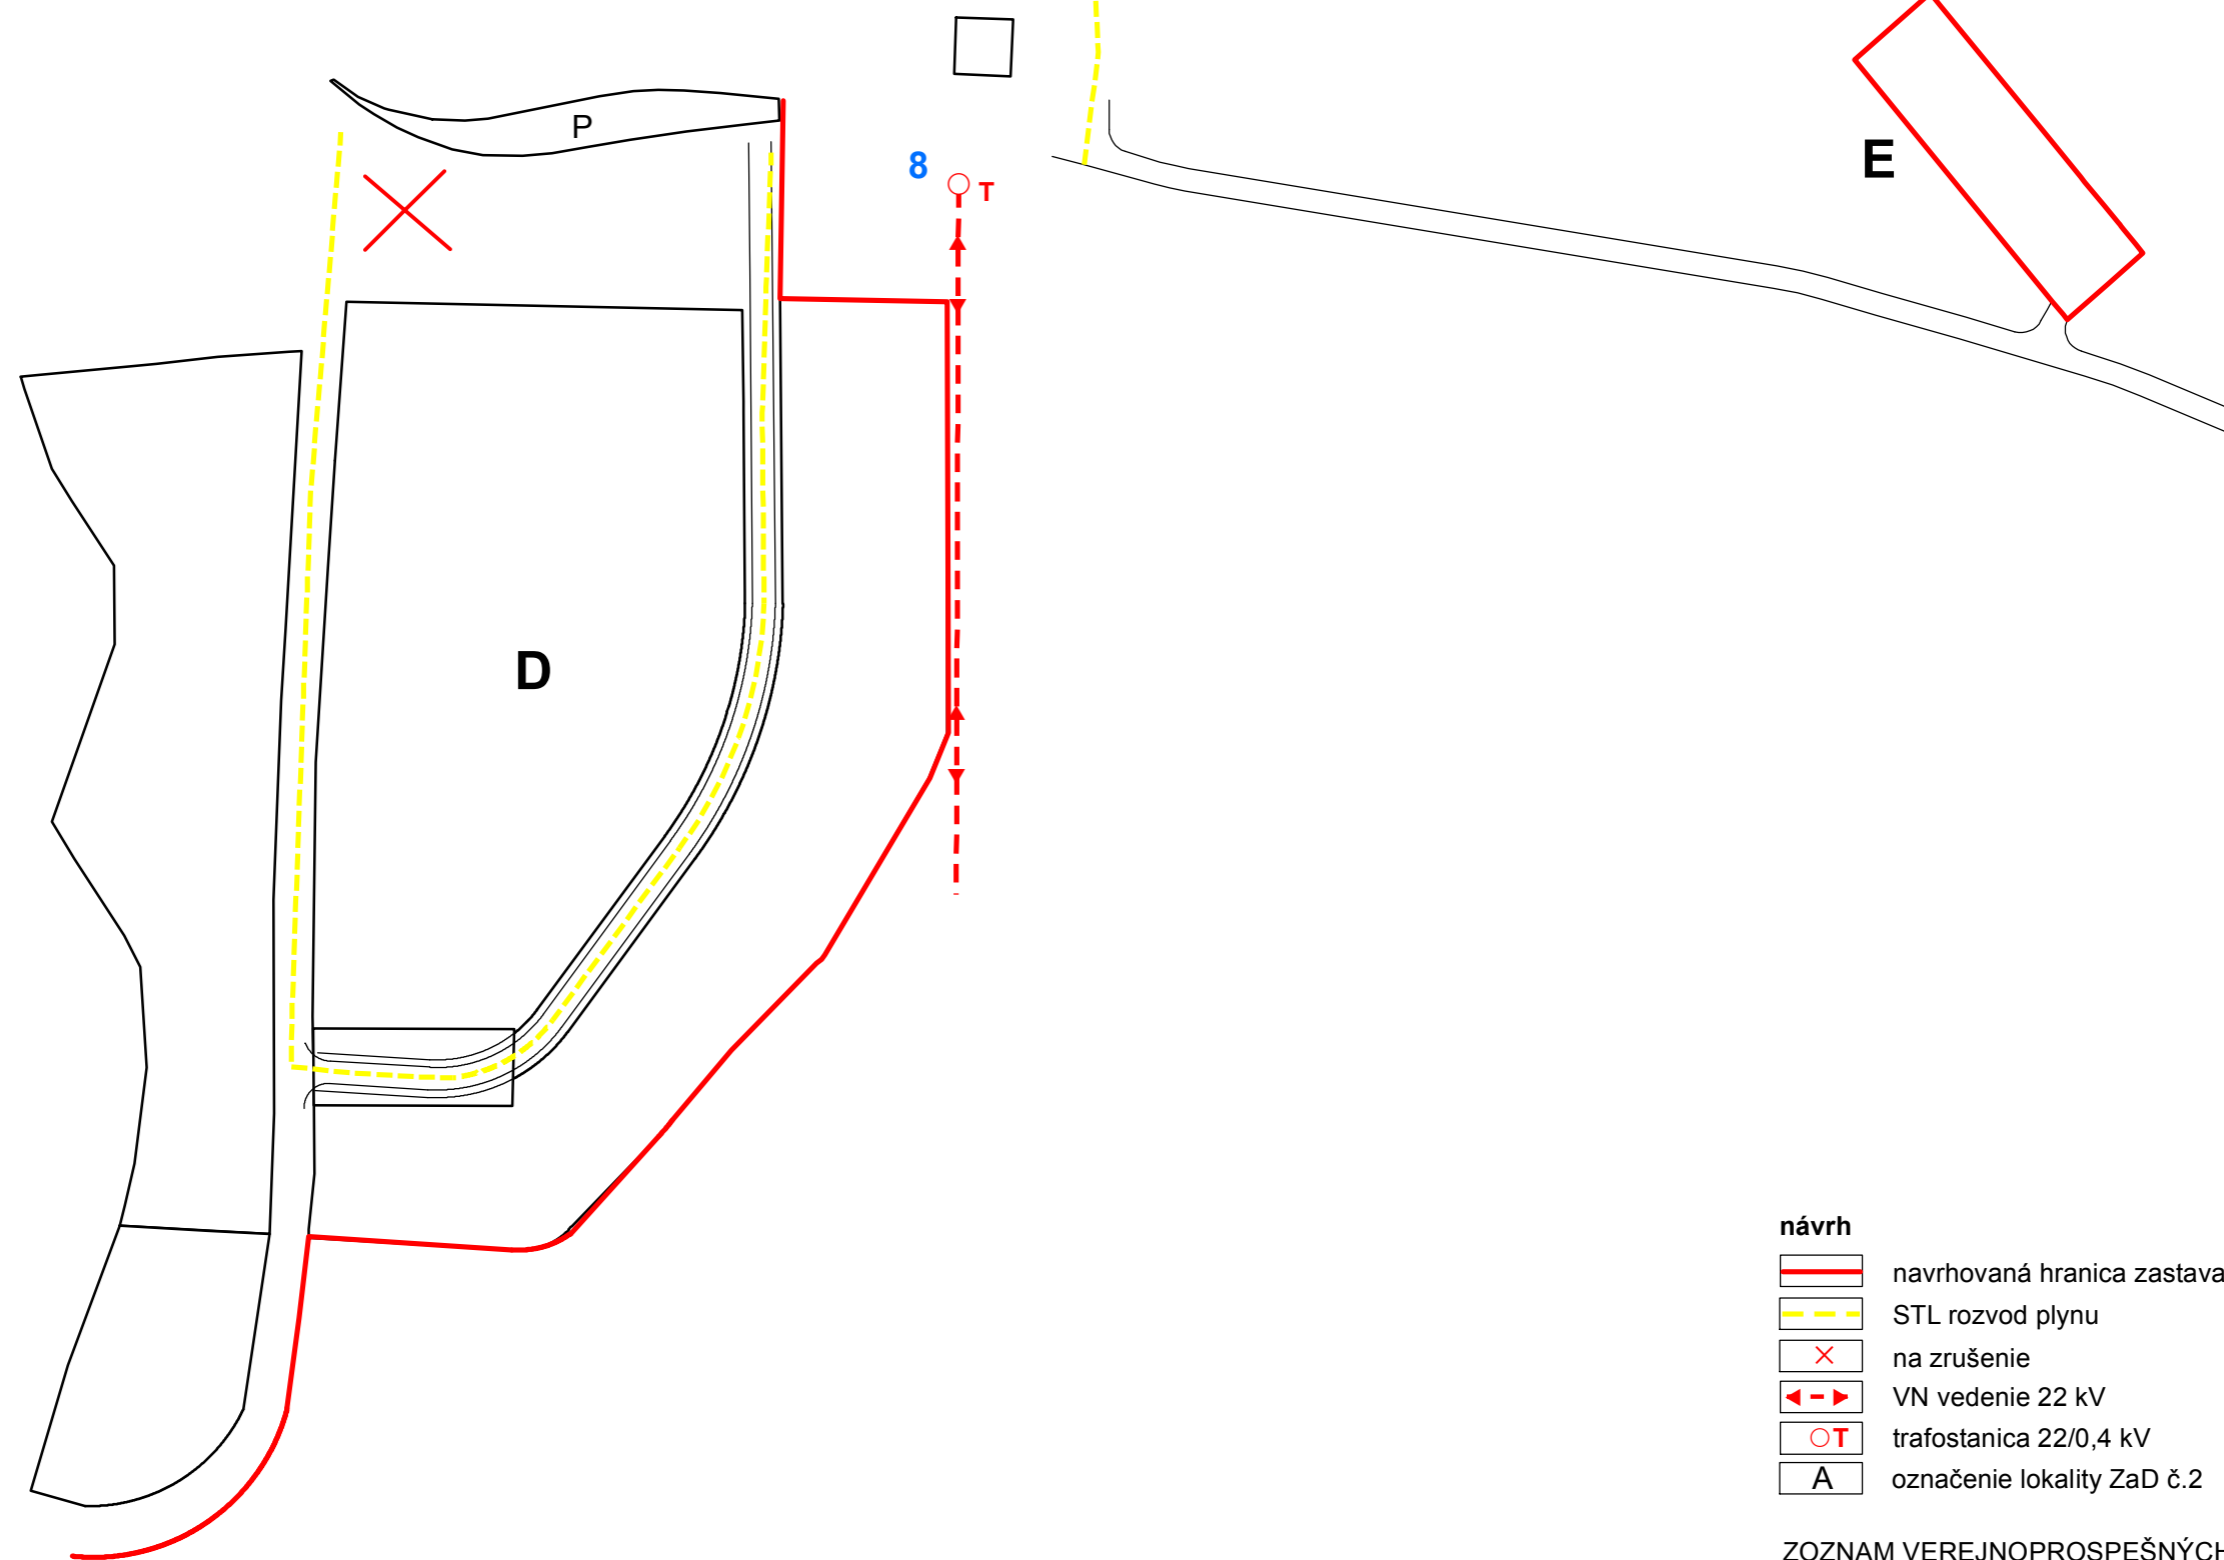





ÚZEMNÝ PLÁN OBCE JAKUBOVANY

zmeny a doplnky č.2




návrh

-  navrhovaná hranica zastavaného územia
-  STL rozvod plynu
-  na zrušenie
-  VN vedenie 22 kV
-  trafostanica 22/0,4 kV
-  označenie lokality ZaD č.2

ZOZNAM VEREJNOPROSPEŠNÝCH STAVIEB

- 8** rekonštrukcia a výstavba transformačných staníc 22/0,4 kV

ING.ARCH. VIKTOR MALINOVSKÝ Rázusova 44, 040 01 Košice tel/fax: 055/62 333 80 mobil: 0905 435 705 e-mail: vmalinovsky@stonline.sk www.malinovsky.sk	objednávateľ:	Obec JAKUBOVANY
	spracovateľ:	ing.arch. Viktor Malinovský a kol.
č. výkresu	obsah výkresu:	VÝKRES RIEŠENIA VEREJNÉHO TECHNICKÉHO VYBAVENIA OBCE ENERGETIKA, TELEKOMUNIKÁCIE
 4b	názov akcie:	ÚZEMNÝ PLÁN OBCE JAKUBOVANY ZMENY A DOPLNKY č.2
	mierka 1:2 000	dátum: január 2019