



ÚZEMNÝ PLÁN OBCE JAKUBOVANY

zmeny a doplnky č.2

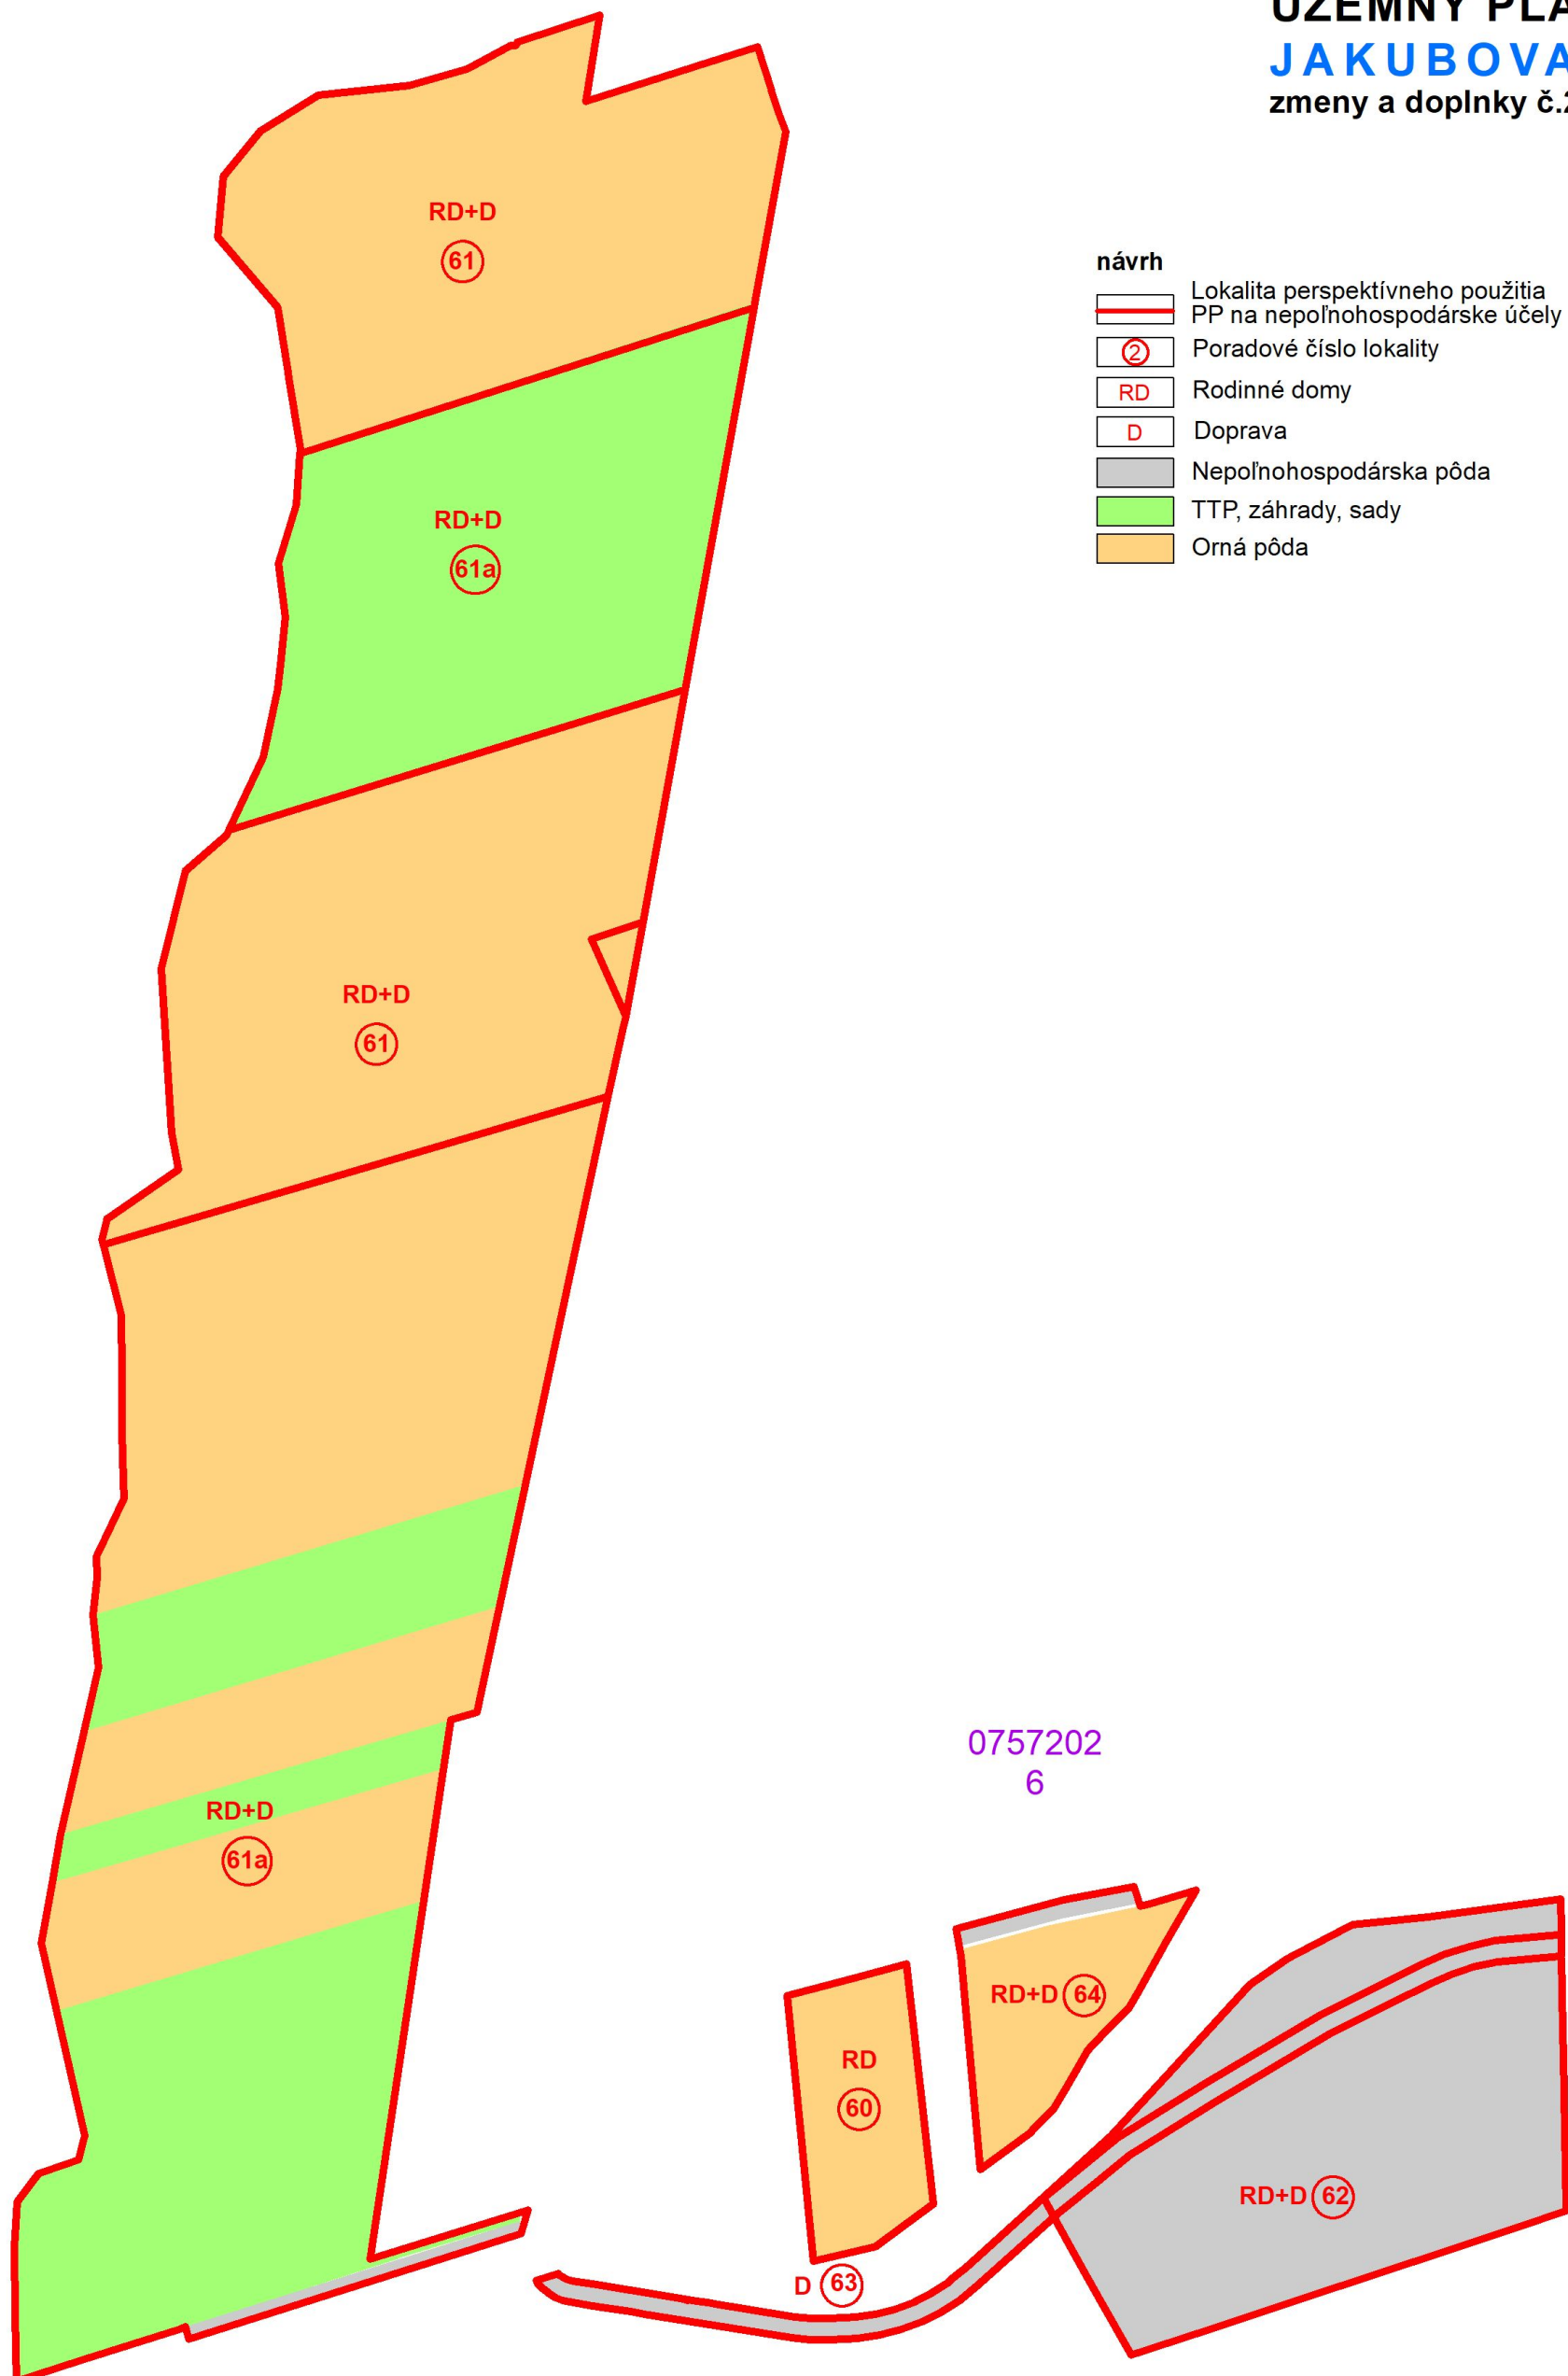

0757202
6

ING ARCH. VIKTOR MALINOVSKÝ Rázusova 44, 040 01 Košice tel/fax: 055/62 333 80 mob: 0905 435 705 e-mail: vmalinovsky@stonline.sk www.malinovskysk		objednávateľ:	Obec JAKUBOVANY
 6c		spracovateľ:	ing.arch. Viktor Malinovský a kol.
		obsah výkresu:	VÝKRES PERSPEKTÍVNEHO POUŽITIA POLNOHOSPODÁRSKEJ PODY A LESNÝCH POZEMKOV NA NEPOLNOHOSPODÁRSKE ÚČELY
		názov akcie:	ÚZEMNÝ PLÁN OBCE JAKUBOVANY ZMENY A DOPLNKY č.2
		mierka 1:2 000	dátum: január 2019 formát: 2xA4