ÚPN - O JAKUBOVANY
SCHÉMA VEREJNOPROSPEŠNÝCH STAVIEB

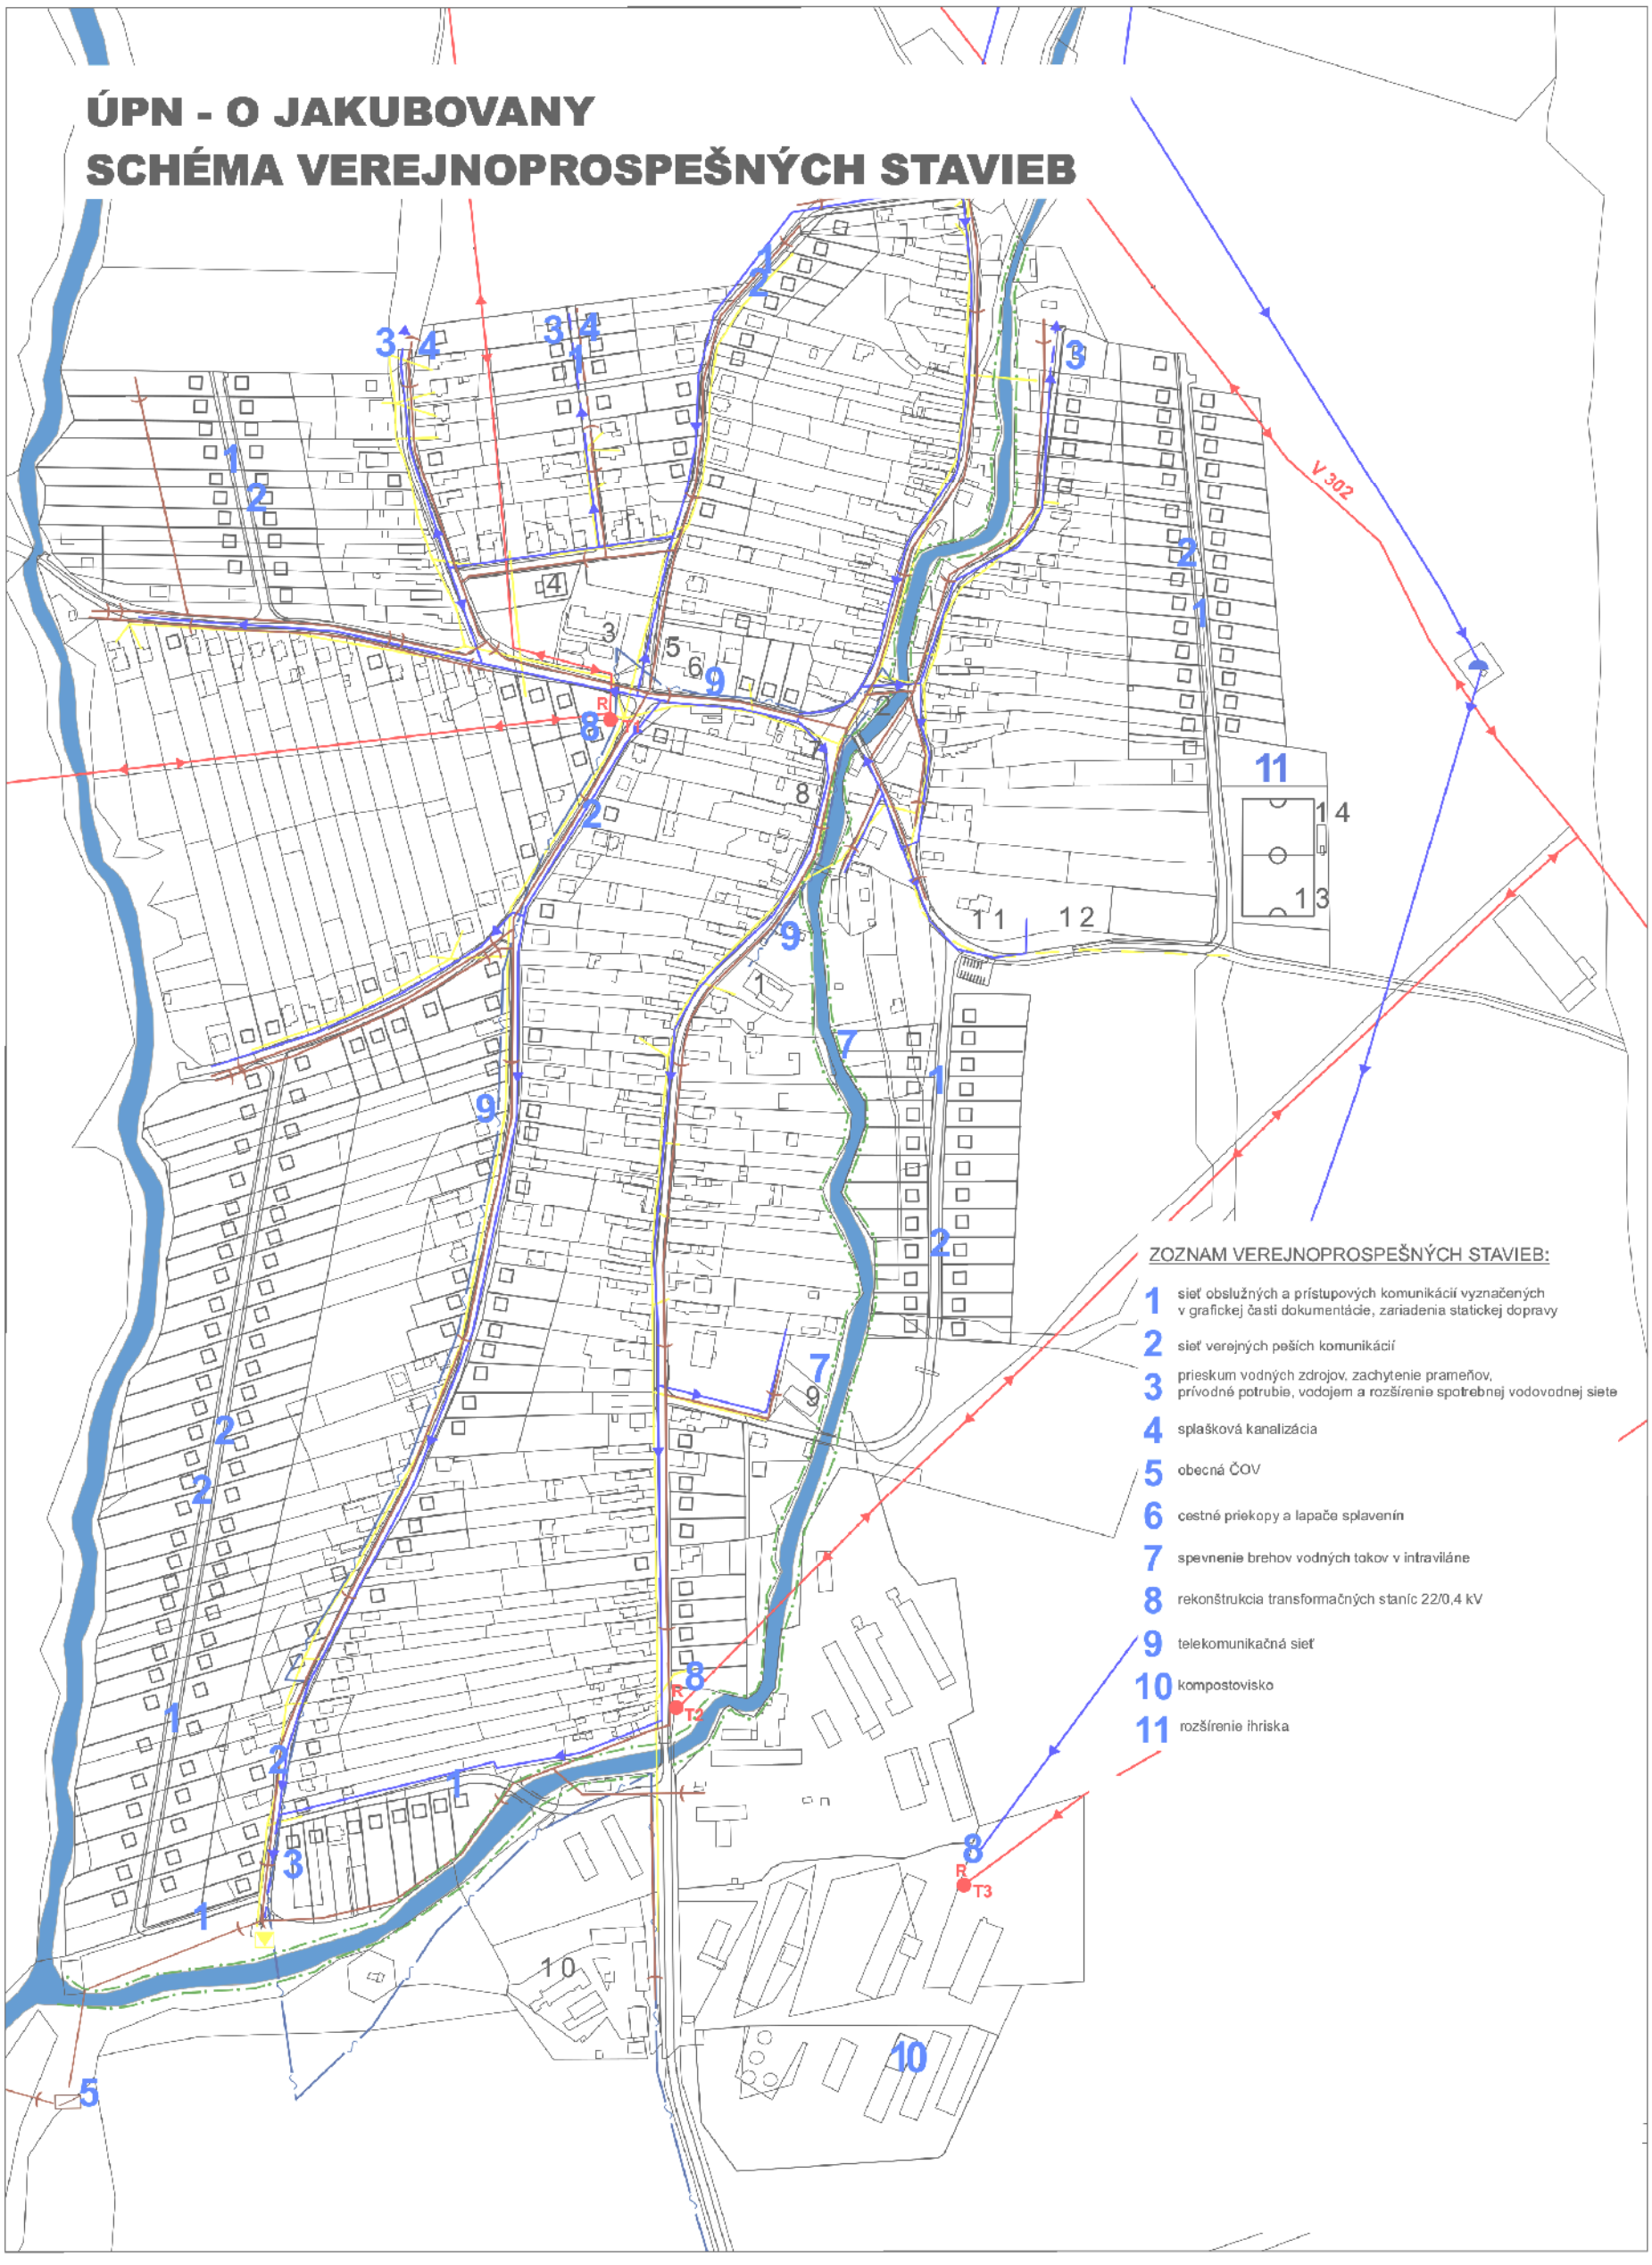

ZOZNAM VEREJNOPROSPEŠNÝCH STAVIEB:

1 sieť obslužných a prístupových komunikácií vyznačených v grafickej časti dokumentácie, zariadenia statickej dopravy

2 sieť verejných peších komunikácií

3 prieskum vodných zdrojov, zachytenie prameňov, prívodné potrubie, vodojem a rozšírenie spotrebnej vodovodnej siete

4 splašková kanalizácia

5 obecná ČOV

6 cestné priekopy a lapače splavenín

7 spevnenie brehov vodných tokov v intraviláne

8 rekonštrukcia transformačných staníc 22/0,4 kV

9 telekomunikačná sieť

10 kompostovisko

11 rozšírenie ihriska