


ÚZEMNÝ PLÁN OBCE JAKUBOVANY

zmeny a doplnky č.2

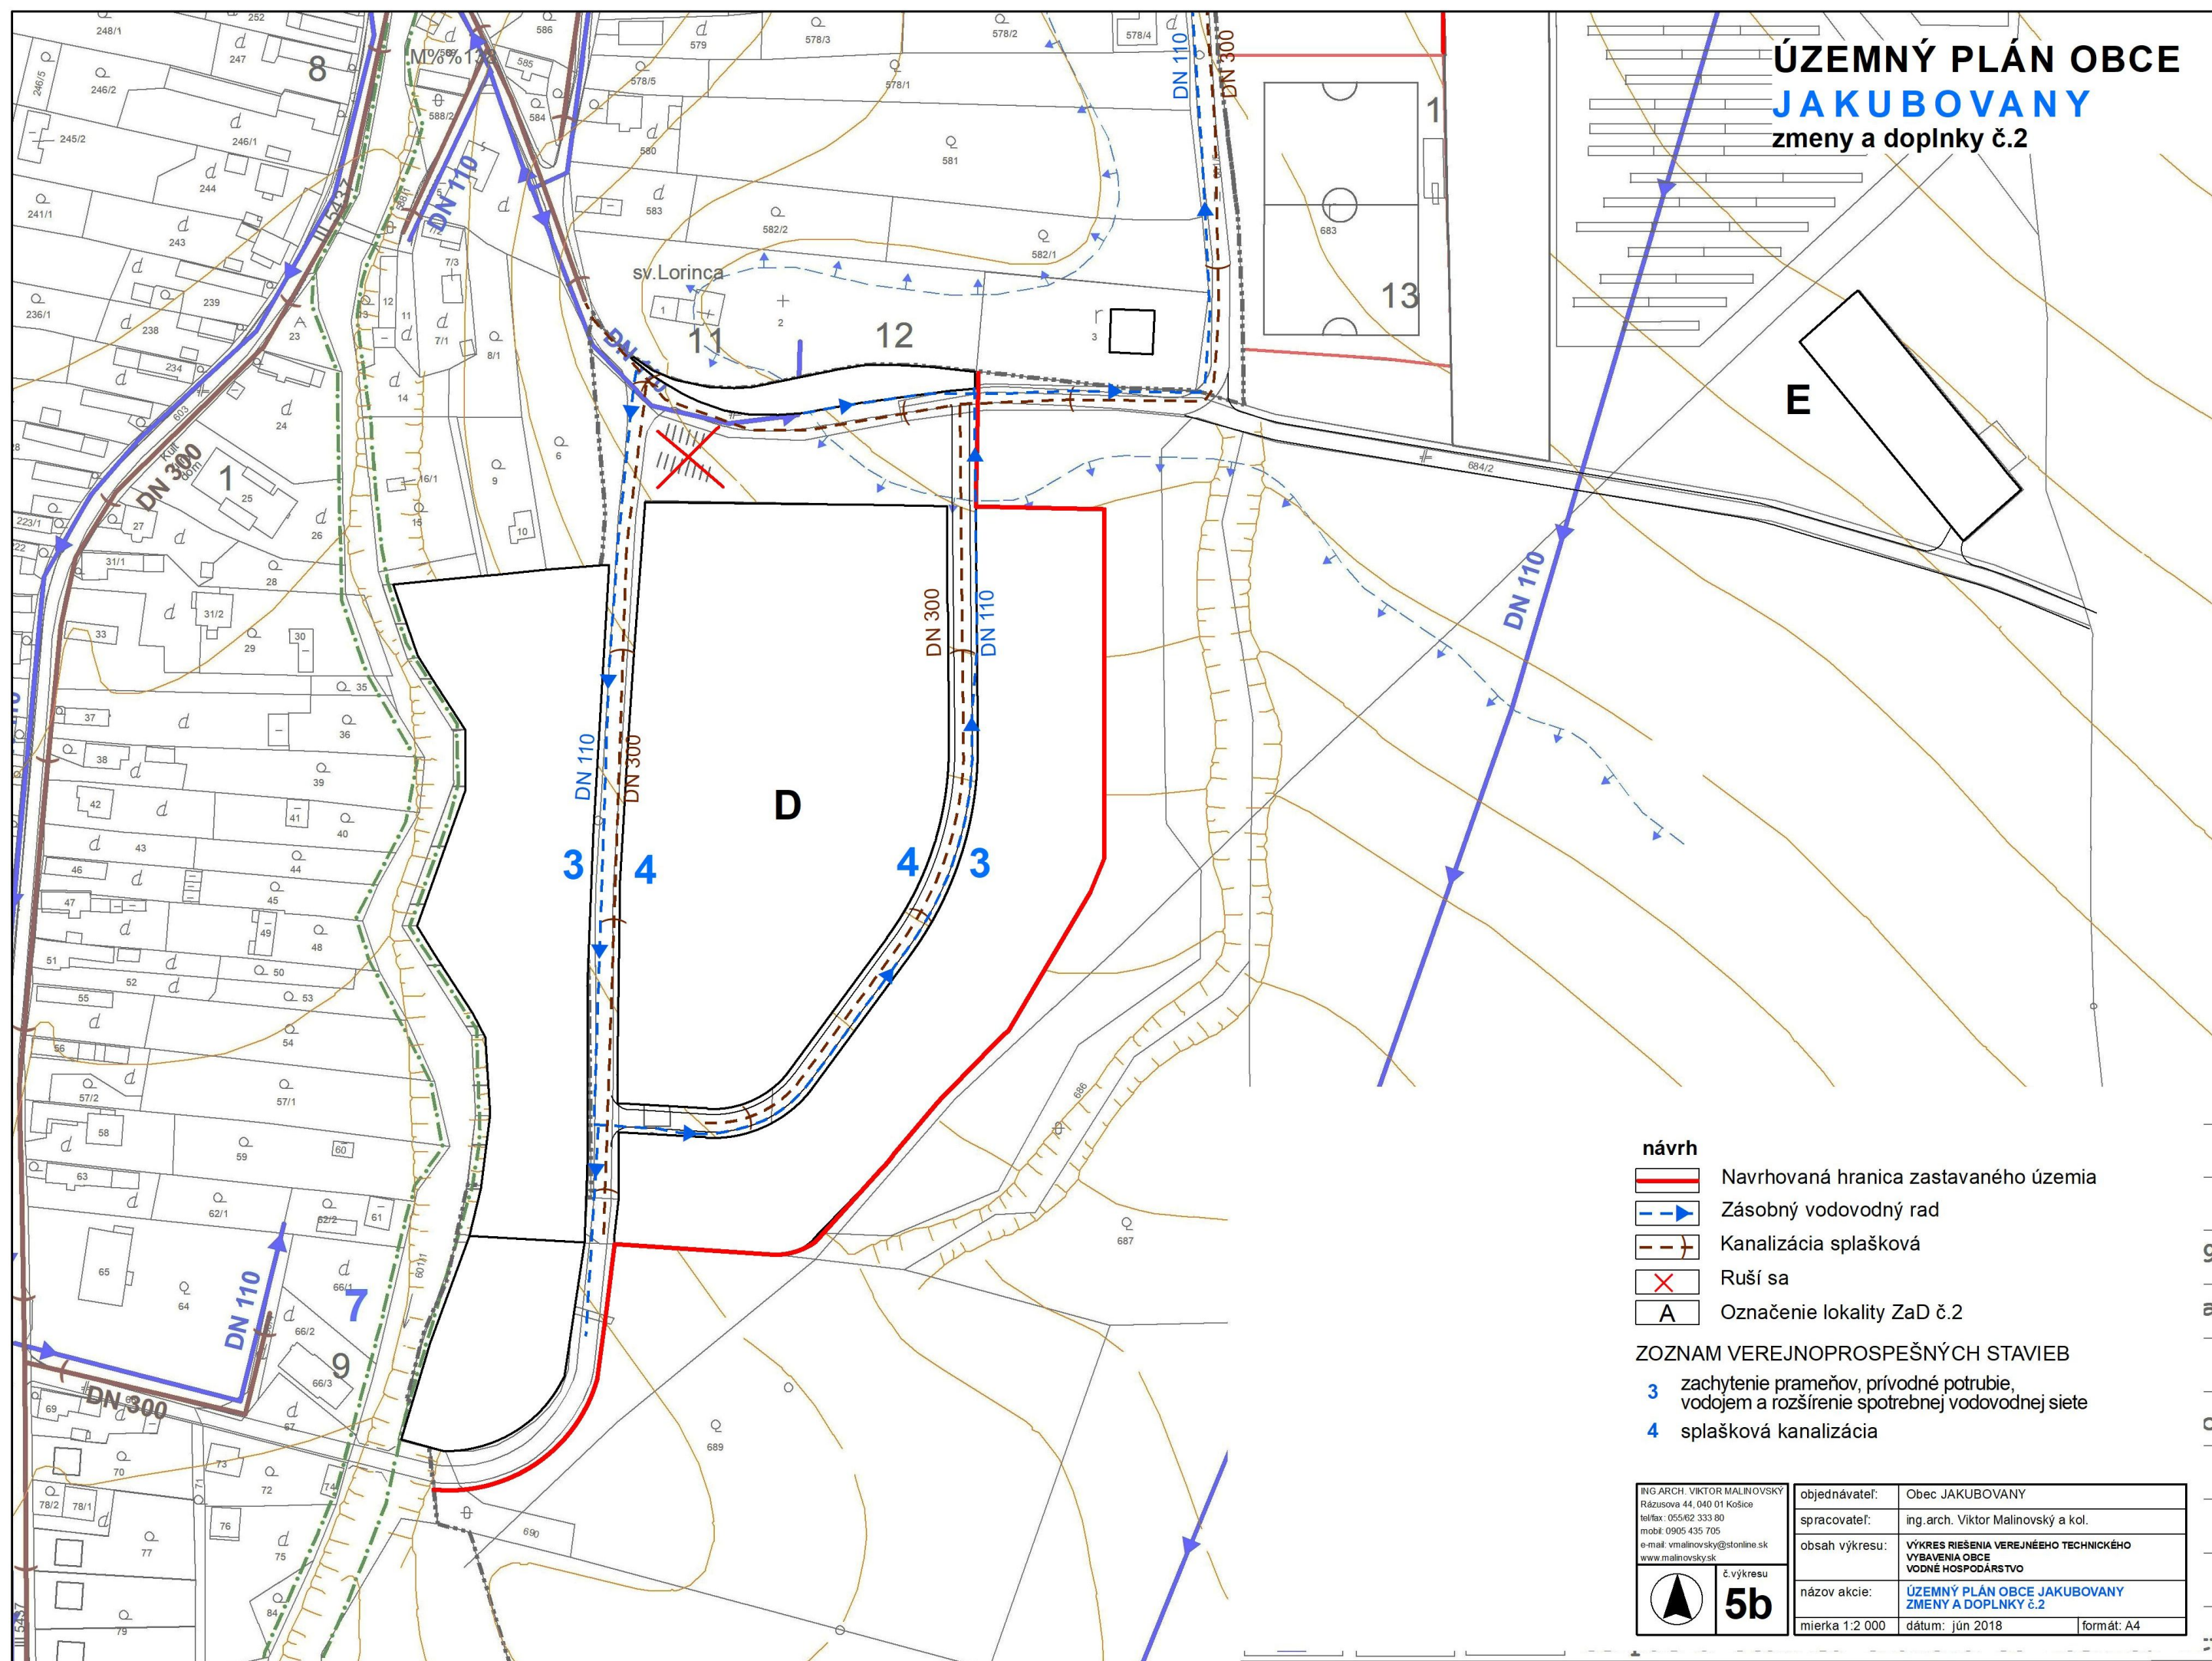

návrh

- Navrhovaná hranica zastavaného územia
- Zásobný vodovodný rad
- Kanalizácia splašková
- Ruší sa
- Označenie lokality ZaD č.2

ZOZNAM VEREJNOPROSPEŠNÝCH STAVIEB

- 3 zachytenie prameňov, prírodné potrubie, vodojem a rozšírenie spotrebnej vodovodnej siete
- 4 splašková kanalizácia

ING ARCH. VIKTOR MALINOVSKÝ Rázusova 44, 040 01 Košice tel/fax: 055/62 333 80 mob: 0905 435 705 e-mail: vmalinovsky@stonline.sk www.malinovskysk	objednávateľ: Obec JAKUBOVANY
	spracovateľ: ing. arch. Viktor Malinovský a kol.
	obsah výkresu: VÝKRES RIEŠENIA VEREJNÉHO TECHNICKÉHO VYBAVENIA OBCE VODNÉ HOSPODÁRSTVO
	názov akcie: ÚZEMNÝ PLÁN OBCE JAKUBOVANY ZMENY A DOPLNKY č.2
č. výkresu 5b	mierka 1:2 000 dátum: jún 2018 formát: A4