


ÚZEMNÝ PLÁN OBCE JAKUBOVANY zmeny a doplnky č.2

návrh	
	Navrhovaná hranica zastavaného územia
	Zásobný vodovodný rad
	Kanalizácia splašková
	Ruší sa
	Označenie lokality ZaD č.2

ZOZNAM VEREJNOPROSPEŠNÝCH STAVIEB

- 3 zachytenie prameňov, prírodné potrubie, vodojem a rozšírenie spotrebnej vodovodnej siete
- 4 splašková kanalizácia

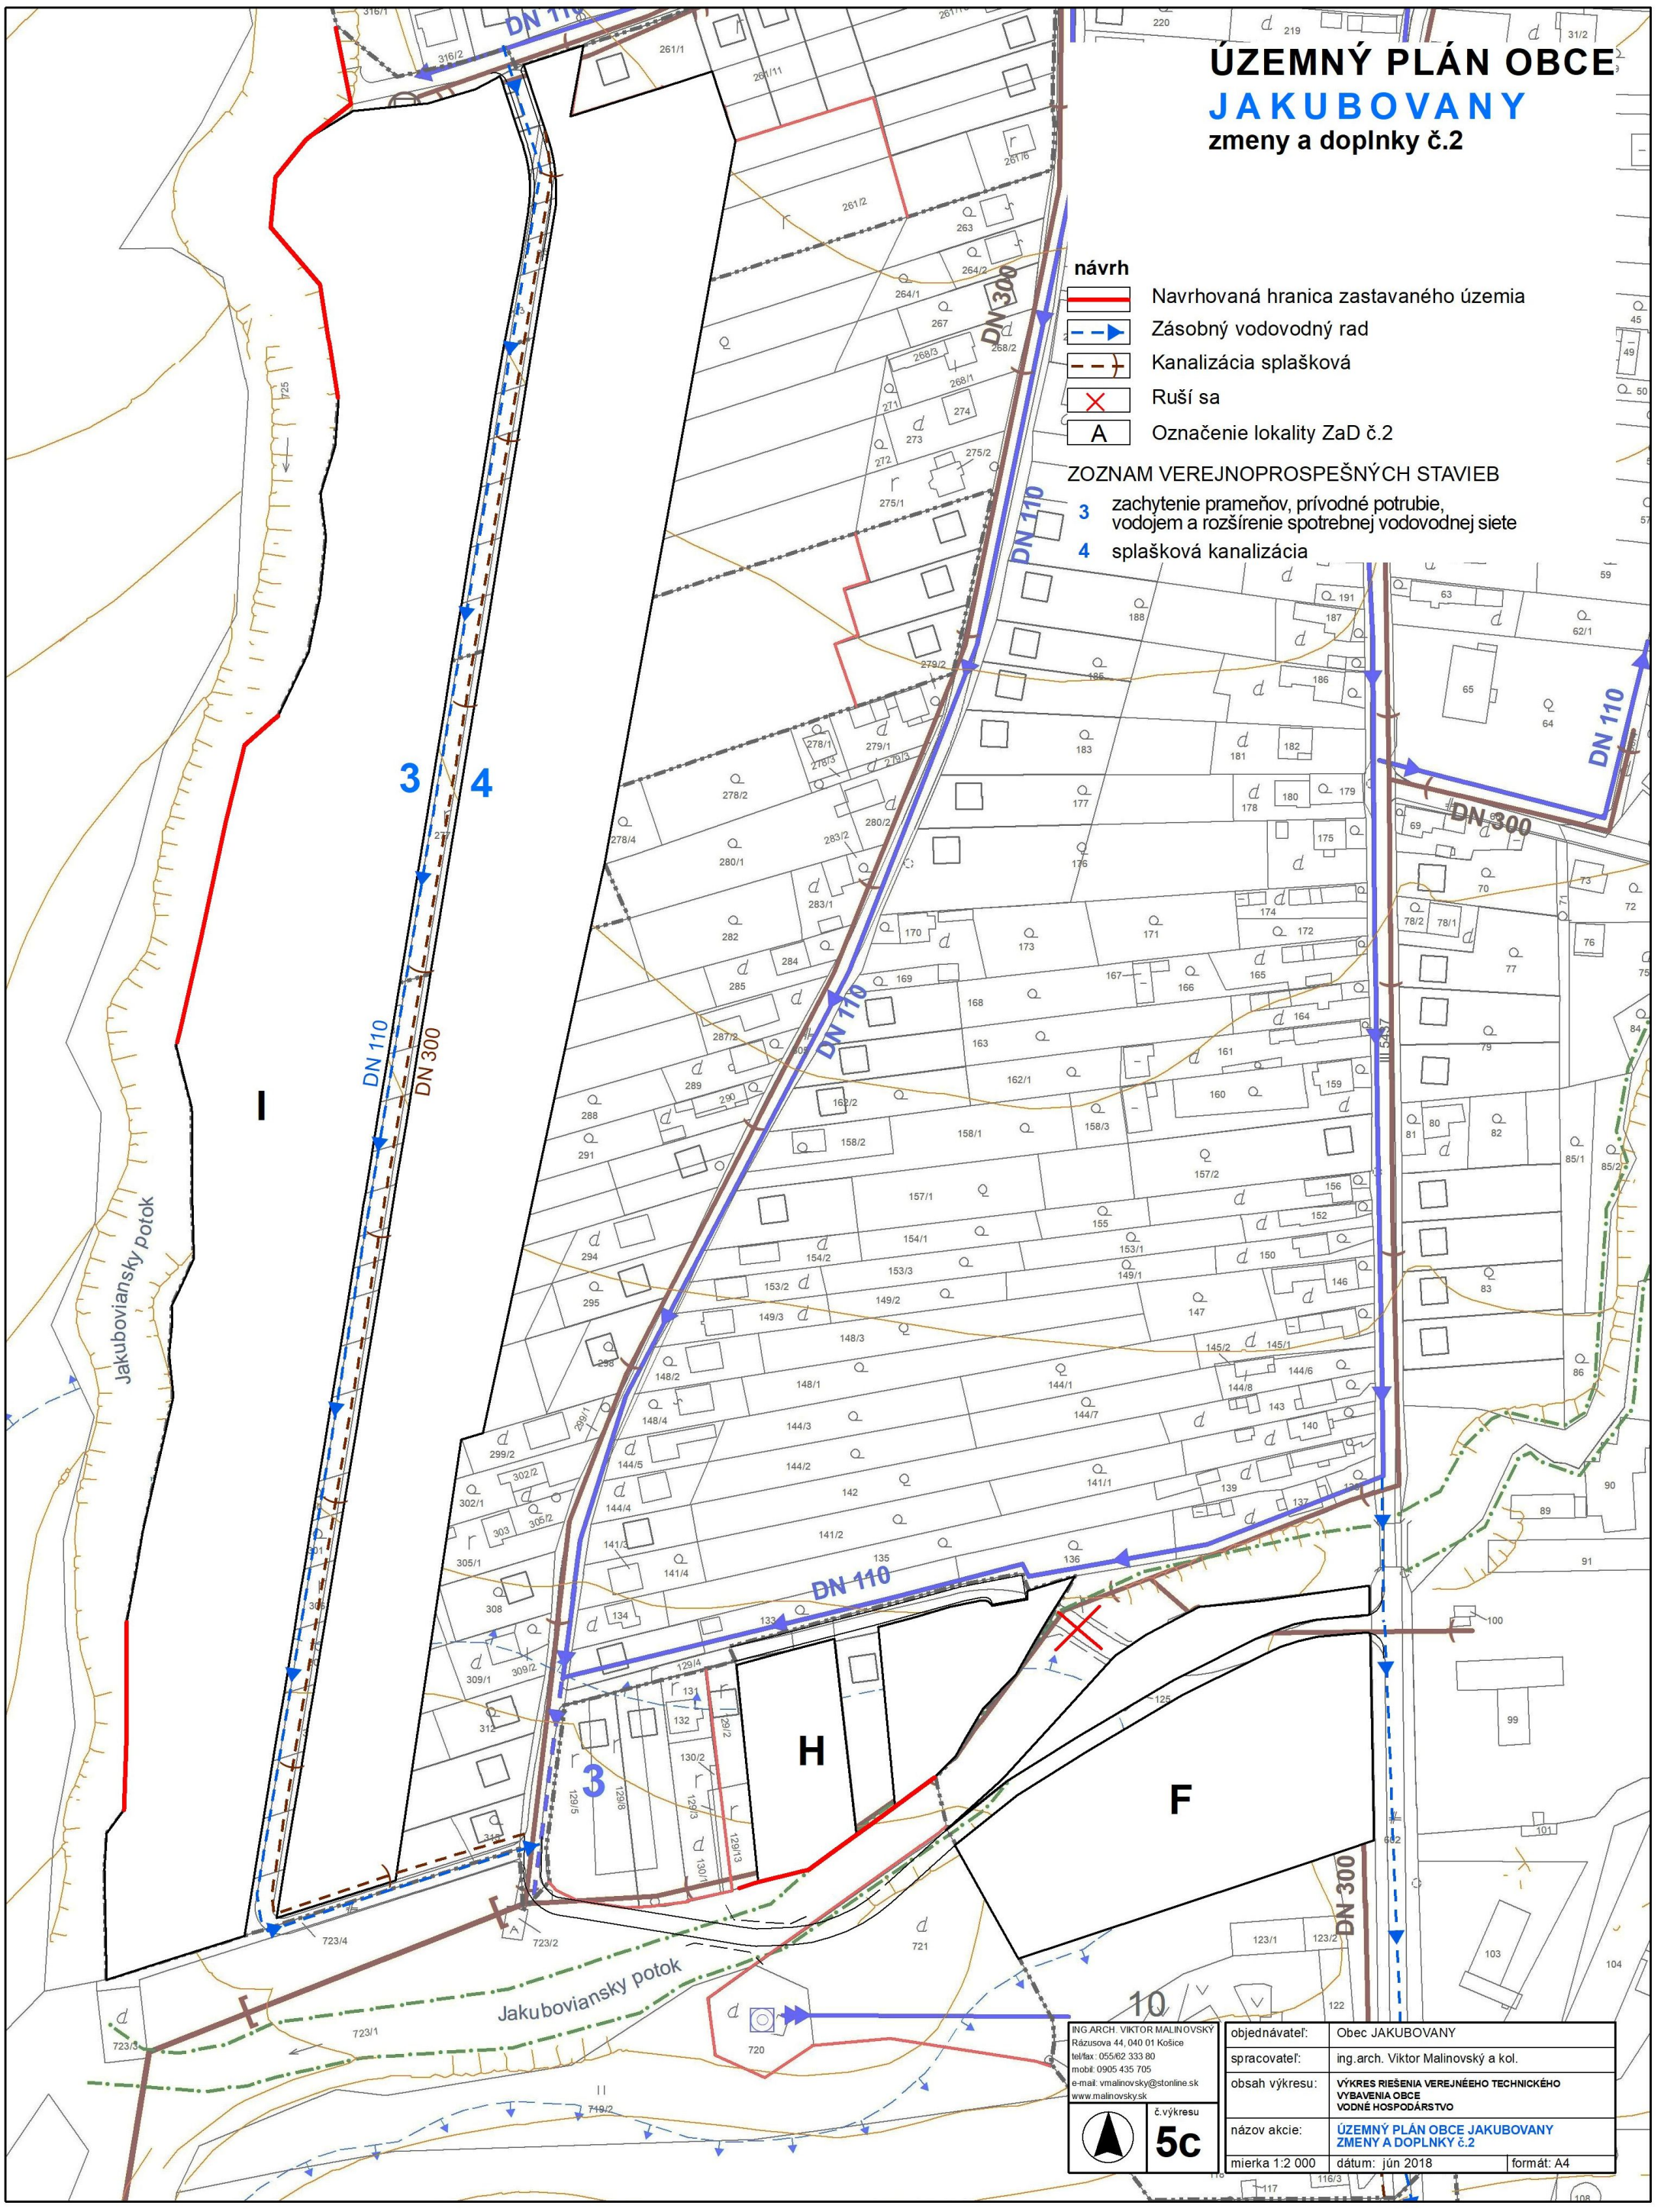

ING. ARCH. VIKTOR MALINOVSKÝ
Rázusova 44, 040 01 Košice
tel/fax: 055/62 333 80
mobil: 0905 435 705
e-mail: vmalinovskyy@stonline.sk
www.malinovskyy.sk



č.výkresu
5c

objednávateľ:	Obec JAKUBOVANY
spracovateľ:	ing.arch. Viktor Malinovský a kol.
obsah výkresu:	VÝKRES RIEŠENIA VEŘEJNÉHO TECHNICKÉHO VÝBAVENIA OBCE VODNÉ HOSPODÁRSTVO
názov akcie:	ÚZEMNÝ PLÁN OBCE JAKUBOVANY ZMENY A DOPLNKY č.2
mierka 1:2 000	dátum: jún 2018 formát: A4